



РОССИЙСКАЯ ФЕДЕРАЦИЯ
РОСТОВСКАЯ ОБЛАСТЬ
МУНИЦИПАЛЬНОЕ ОБРАЗОВАНИЕ «БЕЛОКАЛИТВИНСКИЙ РАЙОН»
АДМИНИСТРАЦИЯ БЕЛОКАЛИТВИНСКОГО РАЙОНА

ПОСТАНОВЛЕНИЕ

от 30.08.2021 № 1364

г. Белая Калитва

Об установлении публичного сервитута

На основании ходатайства Публичного акционерного общества «Россети Юг» (ИНН 6164266561) об установлении публичного сервитута в отношении земель и (или) земельных участков в целях эксплуатации объекта энергетики ВЛ 6КВ Донецк ПС Б-1, руководствуясь статьей 23 и главой V⁷ Земельного кодекса Российской Федерации, постановлением Правительства Российской Федерации от 24.02.2009 № 160 «О порядке установления охранных зон объектов электросетевого хозяйства и особых условий использования земельных участков, расположенных в границах таких зон», постановлением Правительства Российской Федерации от 26.08.2013 № 736 «О некоторых вопросах установления охранных зон объектов электросетевого хозяйства», Администрация Белокалитвинского района **п о с т а н о в л я е т :**

1. Установить публичный сервитут в отношении земельных участков по перечню согласно приложению № 1 к настоящему постановлению в целях эксплуатации объекта энергетики ВЛ 6КВ Донецк ПС Б-1, общей площадью 684380 кв.м., местоположение которого: Ростовская область, Белокалитвинский район (далее – публичный сервитут).

2. Утвердить границы публичного сервитута согласно приложению № 2.

3. Определить обладателем публичного сервитута Публичное акционерное общество «Россети Юг» (ИНН 6164266561).

4. Определить, что срок, в течение которого использование земельных участков согласно приложению № 1 к настоящему постановлению и (или) расположенных на них объектов недвижимого имущества в соответствии с их разрешенным использованием будет невозможно или существенно затруднено в связи с осуществлением публичного сервитута, при необходимости устанавливается публичным акционерным обществом «Россети Юг» ежегодно с 01 января по 31 декабря.

5. Определить, что график проведения работ при осуществлении деятельности, для обеспечения которой установлен публичный сервитут в отношении земельных участков, находящихся в государственной или муниципальной собственности и не предоставленных гражданам или юридическим лицам, устанавливается Публичным акционерным обществом «Россети Юг» ежегодно с 01 января по 31 декабря.

6. В соответствии с пунктом 4 статьи 3.6 Федерального закона от 25.10.2001 № 137-ФЗ «О введении в действие Земельного кодекса Российской Федерации», плата за публичный сервитут, не устанавливается, в том числе в случае установления публичного сервитута в отношении земельных участков, находящихся в частной собственности.

7. Комитету по управлению имуществом Администрации Белокалитвинского района в установленном Земельным кодексом Российской Федерации порядке в течение пяти рабочих дней со дня принятия данного постановления обеспечить:

1) размещение настоящего постановления на официальном сайте Администрации Белокалитвинского района и опубликовать в официальном приложении Белокалитвинской общественно-политической газеты «Перекресток» - «Муниципальный вестник» (подпункт 2 пункта 7 статьи 39.43 Земельного кодекса Российской Федерации);

2) направление копии настоящего постановления правообладателям земельных участков, в отношении которых принято решение об установлении публичного сервитута и сведения о правах, на которые поступили в соответствии с пунктом 1 или 8 статьи 39.42 Земельного Кодекса Российской Федерации, с уведомлением о вручении по почтовым адресам, указанным в выписке из Единого государственного реестра недвижимости и в заявлениях об учете прав (обременений прав) на земельные участки. Если указанные правообладатели сообщили адрес для связи в виде электронной почты, обеспечить отправку им копии решения об установлении публичного сервитута в электронной форме (подпункт 3 пункта 7 статьи 39.43 Земельного кодекса Российской Федерации);

3) направление копии настоящего постановления об установлении публичного сервитута в Межмуниципальный отдел по Белокалитвинскому, Тацинскому районам Управления Федеральной службы государственной регистрации, кадастра и картографии по Ростовской области;

4) направление в адрес ПАО «Россети Юг» копии настоящего постановления об установлении публичного сервитута, а также сведения о лицах, являющихся правообладателями земельных участков, сведения о лицах, подавших заявления об учете их прав (обременений прав) на земельные участки, способах связи с ними, копий документов, подтверждающих права указанных лиц на земельные участки (подпункт 5 пункта 7 статьи 39.43 Земельного кодекса Российской Федерации).

8. Публичный сервитут считается установленным со дня внесения сведений о нем в Единый государственный реестр недвижимости.

9. Настоящее постановление вступает в силу со дня его подписания.

10. Контроль за исполнением настоящего постановления возложить на заместителя главы Администрации Белокалитвинского района по строительству, промышленности, транспорту, связи Голубова В.Г.

Глава Администрации
Белокалитвинского района



О.А. Мельникова

Приложение № 1
к постановлению
Администрации
Белокалитвинского района
от 30. 08.2021 № 1364

ПЕРЕЧЕНЬ

земельных участков, в отношении которых устанавливается публичный сервитут

1. 61:04:0000000:47 (вх. 61:04:0160104:47, 61:04:0160107:141), местоположение: Ростовская обл., Белокалитвинский район, северо-западная окраина х. Богураев;
2. 61:04:0600010:265 (вх. 61:04:0600010:259), местоположение: Ростовская обл., Белокалитвинский район, земельный участок газопровода-отвода и ГРС п. Коксовый на участке с 0 по 2,8 км, подключенного к газопроводам-отводам к ГРС Белая Калитва БКМЗ на 99,4 км, ГРС Белая Калитва, (Сельмаш) на 101,5 км;
3. 61:04:0000000:2 (вх. 61:04:0600010:22), местоположение: Ростовская обл., р-н Белокалитвинский, полоса отвода участка ж.д. линии Лихая-Морозовская на территории района, с 31 по 78 км;
4. 61:04:0600010:310 (вх. 61:04:0600010:231), местоположение: Ростовская обл., р-н Белокалитвинский, земельный участок газопровода-отвода и ГРС Белая Калитва (Сельмаш) на участке с 94,0 по 108,0 км, подключенного к магистральному газопроводу Краснодарский Край-Серпухов, 2 нитка на 375,0;
5. 61:04:0000000:52 (вх. 61:04:0600010:366), местоположение: Ростовская обл., р-н Белокалитвинский, автомобильная дорога г. Шахты - г. Белая Калитва;
6. 61:04:0600010:659 (вх. 61:04:0600010:678, 61:04:0600010:710), местоположение: Ростовская обл., Белокалитвинский район, из земель бывшего СХПК "Донец";
7. 61:04:0600010:901 (вх. 61:04:0600010:904), местоположение: Ростовская область, Белокалитвинский район, в границах земельного массива СПК "Донец";
8. 61:04:0600010:962 (вх. 61:04:0600010:992), местоположение: Ростовская обл., р-н Белокалитвинский, земли СХПК "Донец";
9. 61:04:0600010:1111 (вх. 61:04:0600010:1113, 61:04:0600010:1114), местоположение: Ростовская область, Белокалитвинский район, в границах бывшего колхоза "Донец";
10. 61:04:0000000:105 (вх. 61:06:0600010:1138), местоположение: Ростовская обл., р-н Белокалитвинский;
11. 61:04:0160104:58, местоположение: Ростовская обл., р-н Белокалитвинский, х. Богураев, ул. Центральная, 18;

12. 61:04:0160104:87, местоположение: Ростовская обл., р-н Белокалитвинский, х. Богураев, ул. Центральная, 18;
13. 61:04:0160107:127, местоположение: Ростовская обл., р-н Белокалитвинский, х. Богураев, ул. Ковыльная, участок 31;
14. 61:04:0160107:259, местоположение: Ростовская обл., р-н Белокалитвинский, х. Богураев, ул. Центральная, участок 42 а;
15. 61:04:0160108:104, местоположение: Ростовская обл., р-н Белокалитвинский, х. Богураев;
16. 61:04:0160108:107, местоположение: Ростовская обл., р-н Белокалитвинский, х. Богураев, ул. Центральная, участок 66;
17. 61:04:0160108:195, местоположение: Ростовская обл., р-н Белокалитвинский, х. Богураев, пер. Речной, 1;
18. 61:04:0160108:410, местоположение: Российская Федерация, Ростовская область, Белокалитвинский район, Богураевское сельское поселение, х. Богураев, ул. Центральная, участок 62а;
19. 61:04:0160108:624, местоположение: Российская Федерация, Ростовская область, Белокалитвинский район, Богураевское сельское поселение, х. Богураев, ул. Центральная, участок № 66 а;
20. 61:04:0160109:132, местоположение: Ростовская обл., р-н Белокалитвинский, х. Богураев, ул. Центральная, 70;
21. 61:04:0160109:133, местоположение: Ростовская обл., р-н Белокалитвинский, х. Богураев, ул. Центральная, 68;
22. 61:04:0160501:105, местоположение: Ростовская обл., р-н Белокалитвинский, х. Какичев, ул. Центральная, 24;
23. 61:04:0160501:112, местоположение: Ростовская обл., р-н Белокалитвинский, х. Какичев, ул. Центральная, 19;
24. 61:04:0160501:126, местоположение: Ростовская обл., р-н Белокалитвинский, х. Какичев, ул. Скалистая, 3;
25. 61:04:0160501:131, местоположение: Ростовская обл., р-н Белокалитвинский, х. Какичев, ул. Скалистая, 1;
26. 61:04:0160501:4, местоположение: Ростовская обл., р-н Белокалитвинский, х. Какичев, ул. Скалистая, участок 11;
27. 61:04:0160504:102, местоположение: Ростовская обл., р-н Белокалитвинский, х. Какичев, ул. Колхозная, 47;
28. 61:04:0160505:157, местоположение: Ростовская область, р-н Белокалитвинский, х. Какичев;
29. 61:04:0600010:42, местоположение: Ростовская область, Белокалитвинский район (309км.+550м, автодороги "Волгоград-Каменск");
30. 61:04:0600010:316, местоположение: Ростовская область, Белокалитвинский район, в границах бывшего СХПК "Донец";

31. 61:04:0600010:342, местоположение: Ростовская область, Белокалитвинский район, х. Какичев, 600 метров на восток от пункта триангуляции "Какичев";
32. 61:04:0600010:343, местоположение: Ростовская область, Белокалитвинский район, пункт триангуляции "Маяк";
33. 61:04:0600010:490, местоположение: Ростовская область, Белокалитвинский район, земли бывшего колхоза "Донец";
34. 61:04:0600010:1122, местоположение: Ростовская обл., р-н Белокалитвинский, в границах бывшего СХПК "Донец", контур № 50;
35. 61:04:0600010:1124, местоположение: Ростовская обл., р-н Белокалитвинский, в границах бывшего СХПК "Донец", контур № 308;
36. 61:04:0600010:1146, местоположение: Ростовская обл., р-н Белокалитвинский, территория Богураевского сельского поселения;
37. 61:04:0600010:1171, местоположение: Ростовская обл., р-н Белокалитвинский, земли бывшего колхоза "Донец";
38. 61:04:0600010:1198, местоположение: Ростовская обл., р-н Белокалитвинский, земли бывшего колхоза "Донец";
39. 61:04:0600010:1204, местоположение: Ростовская область, Белокалитвинский район, земли бывшего колхоза "Донец";
40. 61:04:0600010:1207, местоположение: Ростовская область, Белокалитвинский район, земли бывшего колхоза "Донец";
41. 61:04:0600010:1211, местоположение: Ростовская область, Белокалитвинский район;
42. 61:04:0600010:1212, местоположение: Ростовская обл., р-н Белокалитвинский, земли бывшего колхоза "Донец";
43. 61:04:0600010:1233, местоположение: Ростовская область, Белокалитвинский район, земли бывшего колхоза "Донец";
44. 61:04:0600010:1237, местоположение: Ростовская обл., р-н Белокалитвинский, земли бывшего колхоза "Донец";
45. 61:04:0600010:1246, местоположение: Ростовская обл., р-н Белокалитвинский, земли бывшего колхоза "Донец";
46. 61:04:0600010:1248, местоположение: Ростовская обл., р-н Белокалитвинский, земли бывшего колхоза "Донец";
47. 61:04:0600010:1250, местоположение: Ростовская обл., р-н Белокалитвинский, земли бывшего колхоза "Донец";
48. 61:04:0600010:1252, местоположение: Ростовская обл., р-н Белокалитвинский, земли бывшего колхоза "Донец";
49. 61:04:0600010:1254, местоположение: Ростовская обл., р-н Белокалитвинский, земли бывшего колхоза "Донец";
50. 61:04:0600010:1255, местоположение: Ростовская обл., р-н Белокалитвинский, земли бывшего колхоза "Донец";

51. 61:04:0600010:1260, местоположение: Ростовская обл., р-н Белокалитвинский, земли бывшего колхоза "Донец";
52. 61:04:0600010:1261, местоположение: Ростовская обл., р-н Белокалитвинский, земли бывшего колхоза "Донец";
53. 61:04:0600010:1262, местоположение: Ростовская обл., р-н Белокалитвинский, земли бывшего колхоза "Донец";
54. 61:04:0600010:1264, местоположение: Ростовская обл., р-н Белокалитвинский, земли бывшего колхоза "Донец";
55. 61:04:0600010:1289, местоположение: Ростовская обл., р-н Белокалитвинский, под автомобильной дорогой-подъезд от автомобильной дороги "г. Шахты-г. Белая Калитва" к х. Какичев протяженностью 2026 м.;
56. 61:04:0600010:1326, местоположение: Ростовская обл., р-н Белокалитвинский, территория Богураевского сельского поселения, 770 м. по направлению на юго-запад от пункта триангуляции "Главнеруд";
57. 61:04:0600010:1330, местоположение: Ростовская обл., р-н Белокалитвинский, территория Богураевского сельского поселения, в границах бывшего колхоза "Донец";
58. 61:04:0600010:1331, местоположение: Ростовская обл., р-н Белокалитвинский, территория Богураевского сельского поселения, в границах бывшего колхоза "Донец";
59. 61:04:0600010:1334, местоположение: Ростовская обл., р-н Белокалитвинский, территория Богураевского сельского поселения, в границах бывшего колхоза "Донец";
60. 61:04:0600010:1379, местоположение: Ростовская область, Белокалитвинский район, Богураевское сельское поселение, - примерно на расстоянии 400 м на юг от х. Богураев (контур 33, 34, 35);
61. 61:04:0600010:1527, местоположение: Ростовская обл., р-н Белокалитвинский, х. Богураев;
62. 61:04:0600010:1530, местоположение: Ростовская обл., р-н Белокалитвинский, территория Коксовского сельского поселения;
63. 61:04:0600010:1565, местоположение: Примерно на расстоянии 1200,0 м. по направлению на юго-запад от ориентира: Ростовская область, Белокалитвинский район, х. Богураев, земельный участок по ул. Центральная, 124.;
64. 61:04:0600010:1922, местоположение: Ростовская область, р-н Белокалитвинский, в границах бывшего кооператива "Донец";
65. 61:04:0600010:1927, местоположение: Ростовская обл., Белокалитвинский р-н, на территории Богураевского сельского поселения, примерно на расстоянии 20,0м. по направлению на северо-запад от ориентира: Ростовская обл., Белокалитвинский район, х. Богураев, ул. Мирная, 13;
66. 61:04:0600010:1931, местоположение: Ростовская обл., Белокалитвинский р-н, на территории Богураевского сельского поселения,

примерно на расстоянии 65,0м. по направлению на север от ориентира: Ростовская обл., Белокалитвинский район, п. Бондарный, ул. Заповедная, 17;

67. 61:04:0600010:1955, местоположение: Ростовская область, р-н Белокалитвинский;

68. 61:04:0600010:1956, местоположение: Ростовская область, р-н Белокалитвинский;

69. 61:04:0600010:1980, местоположение: Ростовская область, Белокалитвинский район, Богураевское сельское поселение, х. Богураев, примерно на расстоянии 122.0 м. по направлению на северо-восток от земельного участка по ул. Центральная, 101;

70. 61:04:0600010:2088, местоположение: Ростовская область, р-н Белокалитвинский;

71. 61:04:0600010:2254, местоположение: Российская Федерация, Ростовская область, р-н Белокалитвинский, участок в границах бывшего кооператива "Донец";

72. 61:04:0600010:2265, местоположение: Ростовская область, р-н Белокалитвинский район, Российская Федерация, Богураевское сельское поселение, примерно на расстоянии 133,0 м. по направлению на север от земельного участка, расположенного по адресу: Ростовская область, Белокалитвинский район, п. Бондарный, ул. Заповедная, 17;

73. 61:04:0600010:2287, местоположение: Ростовская область, р-н Белокалитвинский, Местоположение установлено относительно ориентира, расположенного за пределами участка. Ориентир: Ростовская область, Белокалитвинский район, пункт триангуляции "Раскатная" Камыши, в границах бывшего СХПК "Донец". Участок находится примерно в 900 метрах от ориентира по направлению на запад. Почтовый адрес ориентира: Ростовская обл., р-н Белокалитвинский;

74. 61:04:0600010:2288, местоположение: Ростовская область, р-н Белокалитвинский, Местоположение установлено относительно ориентира, расположенного за пределами участка. Ориентир: Ростовская область, Белокалитвинский район, пункт триангуляции "Раскатная" Камыши, в границах бывшего СХПК "Донец". Участок находится примерно в 900 метрах от ориентира по направлению на запад. Почтовый адрес ориентира: Ростовская обл., р-н Белокалитвинский.;

75. 61:04:0600010:2300, местоположение: Ростовская область, р-н Белокалитвинский;

76. 61:04:0600010:2307, местоположение: Ростовская область, р-н Белокалитвинский, из земель бывшего СХПК "Донец";

77. 61:04:0600010:2315, местоположение: Ростовская область, Белокалитвинский район, Богураевское сельское поселение;

78. 61:47:0040106:183, местоположение: Ростовская обл., р-н Белокалитвинский;

79. 61:04:0000000:4771, местоположение: Ростовская обл., р-н Белокалитвинский, х. Богураев;

80. 61:04:0000000:5726, местоположение: Российская Федерация, Ростовская область, р-н Белокалитвинский, ВЛ 110 кВ ПС Б-1 ПС Промзона.

Примечание: адреса или описание местоположения земельных участков приведены в соответствии с выписками из Единого государственного реестра недвижимости.

Управляющий делами



Л.Г. Василенко

Приложение № 2
к постановлению
Администрации
Белокалитвинского района
от 30.08.2021 № 1364

ОПИСАНИЕ МЕСТОПОЛОЖЕНИЯ ГРАНИЦ Публичный сервитут ВЛ 6КВ Донец ПС Б-1					
(наименование объекта, местоположение границ которого описано (далее - объект))					
Раздел 1					
Сведения об объекте					
№ п/п	Характеристики объекта			Описание характеристик	
1	2			3	
1.	Местоположение объекта			Ростовская область, район Белокалитвинский	
2.	Площадь объекта +/- величина погрешности определения площади (Р +/- Дельта			684380 +/- 290 м²	
3.	Иные характеристики объекта			Публичный сервитут. В целях эксплуатации объекта энергетики ВЛ 6КВ Донец ПС Б-1. Срок публичного сервитута 49 лет. Владелец публичного сервитута - публичное акционерное общество «Россети Юг» ИНН 6164266561, ОГРН1076164009096, почтовый адрес: 344002, г.Ростов-на-Дону, ул.Большая Садовая, д.49, адрес электронной почты office@rosseti-yug.ru	
Раздел 2					
Сведения о местоположении границ объекта					
1. Система координат МСК-61					
2. Сведения о характерных точках границ объекта					
Обозначение характерных точек границ	Координаты, м		Метод определения координат характерной	Средняя квадратическая погрешность положения	Описание обозначения точки на местности (при
	X	Y			
1	2	3	4	5	6
1	528923.54	2276411.86	Метод спутниковых геодезических измерений (определений)	0.1	-
2	528923.82	2276428.03		0.1	-
3	528932.56	2276429.28		0.1	-
4	528938.89	2276430.25		0.1	-
5	528878.21	2276631.78		0.1	-
6	528392.26	2277133.87		0.1	-
7	528271.18	2277253.29		0.1	-
8	527496.80	2277512.70		0.1	-
9	527516.90	2277622.04		0.1	-

10	527534.46	2277672.32		0.1	-
11	527569.19	2278070.68		0.1	-
12	527616.57	2278472.12		0.1	-
13	527653.06	2278741.76		0.1	-
14	527765.48	2279592.48		0.1	-
15	527785.69	2279755.62		0.1	-
16	527796.83	2279867.19		0.1	-
17	527804.23	2279970.27		0.1	-
18	527824.58	2280145.29		0.1	-
19	527888.09	2280725.08		0.1	-
20	527833.47	2280756.04		0.1	-
21	527823.61	2280738.64		0.1	-
22	527866.77	2280714.17		0.1	-
23	527804.71	2280147.53		0.1	-
24	527798.38	2280093.10		0.1	-
25	527784.44	2280095.32		0.1	-
26	527761.74	2280100.68		0.1	-
27	527757.14	2280081.21		0.1	-
28	527780.57	2280075.68		0.1	-
29	527796.07	2280073.21		0.1	-
30	527784.31	2279972.14		0.1	-
31	527776.90	2279868.90		0.1	-
32	527765.81	2279757.84		0.1	-
33	527745.64	2279595.02		0.1	-
34	527633.23	2278744.41		0.1	-
35	527596.72	2278474.63		0.1	-
36	527549.30	2278072.72		0.1	-
37	527514.75	2277676.55		0.1	-
38	527497.50	2277627.18		0.1	-
39	527477.69	2277519.33		0.1	-
40	527387.84	2277551.31		0.1	-
41	526820.88	2278194.64		0.1	-
42	526795.09	2278225.26		0.1	-
43	526614.32	2278257.84		0.1	-
44	525436.14	2278483.96		0.1	-
45	525224.81	2278528.05		0.1	-
46	525081.71	2278708.62		0.1	-
47	524730.07	2279164.13		0.1	-
48	524485.98	2279225.60		0.1	-
49	524416.41	2279239.70		0.1	-
50	524364.19	2279220.74		0.1	-
51	524310.84	2279285.12		0.1	-
52	524352.63	2279297.09		0.1	-
53	524409.41	2279314.20		0.1	-
54	524470.01	2279336.34		0.1	-
55	524490.46	2279351.27		0.1	-
56	524487.31	2279382.42		0.1	-
57	524451.37	2279407.68		0.1	-
58	524361.52	2279498.87		0.1	-
59	524249.76	2279514.72		0.1	-

60	524234.04	2279513.38		0.1	-
61	524235.74	2279493.45		0.1	-
62	524249.20	2279494.60		0.1	-
63	524352.02	2279480.02		0.1	-
64	524438.39	2279392.36		0.1	-
65	524468.33	2279371.31		0.1	-
66	524469.41	2279360.66		0.1	-
67	524460.50	2279354.16		0.1	-
68	524403.09	2279333.18		0.1	-
69	524346.99	2279316.27		0.1	-
70	524274.17	2279295.33		0.1	-
71	524279.78	2279276.13		0.1	-
72	524289.87	2279279.08		0.1	-
73	524347.73	2279209.25		0.1	-
74	524172.73	2279017.58		0.1	-
75	524089.72	2278998.10		0.1	-
76	524093.73	2279013.77		0.1	-
77	523939.02	2279077.83		0.1	-
78	523924.04	2279083.75		0.1	-
79	523916.60	2279065.18		0.1	-
80	523923.22	2279062.53		0.1	-
81	523910.00	2279049.73		0.1	-
82	523847.87	2278986.27		0.1	-
83	523816.84	2278972.60		0.1	-
84	523775.23	2278995.41		0.1	-
85	523745.25	2279014.22		0.1	-
86	523640.41	2279068.23		0.1	-
87	523603.49	2279088.60		0.1	-
88	523539.82	2279129.28		0.1	-
89	523490.45	2279151.08		0.1	-
90	523339.96	2279214.34		0.1	-
91	523320.97	2279227.33		0.1	-
92	522637.31	2279726.96		0.1	-
93	522132.43	2280099.80		0.1	-
94	521891.97	2280323.23		0.1	-
95	521863.50	2280350.02		0.1	-
96	521858.33	2280359.11		0.1	-
97	522255.64	2281034.10		0.1	-
98	522579.17	2281465.48		0.1	-
99	522601.38	2281472.13		0.1	-
100	522595.64	2281491.29		0.1	-
101	522582.68	2281487.41		0.1	-
102	522579.61	2281573.92		0.1	-
103	522579.21	2281615.61		0.1	-
104	522921.06	2282024.72		0.1	-
105	522936.63	2282026.72		0.1	-
106	522934.22	2282045.45		0.1	-
107	522949.56	2282071.35		0.1	-
108	523002.62	2282152.17		0.1	-
109	523229.13	2282236.96		0.1	-

110	523262.71	2282267.82		0.1	-
111	523372.35	2282532.50		0.1	-
112	523373.61	2282591.63		0.1	-
113	523370.24	2282833.84		0.1	-
114	523216.64	2282965.44		0.1	-
115	523203.62	2282950.25		0.1	-
116	523350.37	2282824.53		0.1	-
117	523353.61	2282591.70		0.1	-
118	523352.43	2282536.68		0.1	-
119	523245.92	2282279.56		0.1	-
120	523218.45	2282254.30		0.1	-
121	522989.50	2282168.62		0.1	-
122	522932.59	2282081.93		0.1	-
123	522907.71	2282039.93		0.1	-
124	522579.40	2281647.02		0.1	-
125	522579.61	2281673.55		0.1	-
126	522575.13	2281930.82		0.1	-
127	522572.50	2282136.60		0.1	-
128	522570.57	2282204.08		0.1	-
129	522566.97	2282269.59		0.1	-
130	522564.63	2282286.36		0.1	-
131	522544.82	2282283.60		0.1	-
132	522547.04	2282267.66		0.1	-
133	522550.58	2282203.24		0.1	-
134	522552.50	2282136.19		0.1	-
135	522555.14	2281930.50		0.1	-
136	522556.28	2281871.08		0.1	-
137	522519.05	2281865.85		0.1	-
138	522373.33	2281964.37		0.1	-
139	522357.96	2281975.29		0.1	-
140	522346.38	2281958.98		0.1	-
141	522361.93	2281947.93		0.1	-
142	522514.22	2281844.98		0.1	-
143	522556.64	2281850.94		0.1	-
144	522559.61	2281673.46		0.1	-
145	522559.18	2281619.28		0.1	-
146	522559.61	2281573.47		0.1	-
147	522563.03	2281477.29		0.1	-
148	522238.97	2281045.21		0.1	-
149	521838.22	2280364.38		0.1	-
150	521574.82	2279944.02		0.1	-
151	521060.94	2279743.83		0.1	-
152	520994.24	2279738.44		0.1	-
153	520567.32	2279607.39		0.1	-
154	520573.19	2279588.27		0.1	-
155	520998.03	2279718.68		0.1	-
156	521065.47	2279724.13		0.1	-
157	521588.25	2279927.78		0.1	-
158	521846.00	2280339.09		0.1	-
159	521878.31	2280308.62		0.1	-

160	522119.65	2280084.38		0.1	-
161	522625.47	2279710.84		0.1	-
162	523309.42	2279211.00		0.1	-
163	523320.87	2279203.17		0.1	-
164	523312.02	2279191.43		0.1	-
165	522979.00	2278637.25		0.1	-
166	522943.41	2278584.93		0.1	-
167	522885.16	2278536.98		0.1	-
168	522714.40	2278419.91		0.1	-
169	522597.22	2277730.38		0.1	-
170	522615.23	2277717.66		0.1	-
171	522550.52	2277386.36		0.1	-
172	522105.78	2276917.54		0.1	-
173	521606.00	2277144.69		0.1	-
174	520580.03	2277140.12		0.1	-
175	520421.23	2277156.72		0.1	-
176	520424.60	2277259.73		0.1	-
177	520426.57	2277261.64		0.1	-
178	520442.35	2277262.62		0.1	-
179	520441.51	2277276.09		0.1	-
180	520445.38	2277279.83		0.1	-
181	520440.99	2277284.37		0.1	-
182	520439.87	2277302.33		0.1	-
183	520404.87	2277268.48		0.1	-
184	520400.63	2277138.77		0.1	-
185	520579.03	2277120.12		0.1	-
186	521601.72	2277124.67		0.1	-
187	522110.48	2276893.44		0.1	-
188	522569.03	2277376.81		0.1	-
189	522637.34	2277726.54		0.1	-
190	522619.05	2277739.46		0.1	-
191	522732.69	2278408.19		0.1	-
192	522897.21	2278520.99		0.1	-
193	522958.33	2278571.31		0.1	-
194	522995.85	2278626.46		0.1	-
195	523328.62	2279180.23		0.1	-
196	523338.46	2279193.28		0.1	-
197	523482.54	2279132.71		0.1	-
198	523530.34	2279111.60		0.1	-
199	523593.26	2279071.40		0.1	-
200	523630.99	2279050.58		0.1	-
201	523735.34	2278996.83		0.1	-
202	523765.10	2278978.15		0.1	-
203	523815.88	2278950.32		0.1	-
204	523859.46	2278969.52		0.1	-
205	523924.11	2279035.55		0.1	-
206	523943.50	2279054.33		0.1	-
207	524070.05	2279001.93		0.1	-
208	524066.93	2278989.72		0.1	-
209	523930.21	2278852.33		0.1	-

210	523838.25	2278762.83		0.1	-
211	523737.07	2278616.30		0.1	-
212	523570.39	2278517.66		0.1	-
213	523541.16	2278498.40		0.1	-
214	523552.17	2278481.70		0.1	-
215	523570.99	2278494.10		0.1	-
216	523597.70	2278427.29		0.1	-
217	523601.32	2278376.48		0.1	-
218	523486.64	2277767.76		0.1	-
219	523494.55	2277680.18		0.1	-
220	523488.26	2277666.82		0.1	-
221	523500.04	2277661.28		0.1	-
222	523672.78	2277509.58		0.1	-
223	523754.82	2277442.58		0.1	-
224	523876.77	2277346.08		0.1	-
225	523853.94	2277291.98		0.1	-
226	523834.90	2277234.59		0.1	-
227	523814.51	2277176.55		0.1	-
228	523808.90	2277139.88		0.1	-
229	523808.33	2277129.15		0.1	-
230	523763.37	2277168.71		0.1	-
231	523700.36	2276945.01		0.1	-
232	523661.25	2276809.03		0.1	-
233	523638.21	2276724.63		0.1	-
234	523602.45	2276605.47		0.1	-
235	523496.15	2276219.33		0.1	-
236	523366.30	2275869.36		0.1	-
237	523255.81	2275568.17		0.1	-
238	523152.87	2275293.79		0.1	-
239	523087.18	2275296.67		0.1	-
240	522992.33	2275285.34		0.1	-
241	522829.53	2275335.56		0.1	-
242	522624.96	2275411.00		0.1	-
243	522489.54	2275464.78		0.1	-
244	522384.47	2275332.96		0.1	-
245	522307.72	2275193.86		0.1	-
246	522136.36	2274775.43		0.1	-
247	522123.20	2274779.48		0.1	-
248	522120.26	2274769.93		0.1	-
249	522116.12	2274768.96		0.1	-
250	522130.35	2274708.00		0.1	-
251	522325.79	2275185.21		0.1	-
252	522401.17	2275321.82		0.1	-
253	522495.94	2275440.72		0.1	-
254	522617.81	2275392.32		0.1	-
255	522823.12	2275316.61		0.1	-
256	522990.49	2275264.98		0.1	-
257	523087.94	2275276.62		0.1	-
258	523145.61	2275274.09		0.1	-
259	523115.16	2275190.59		0.1	-

260	523127.84	2274720.92		0.1	-
261	523133.17	2273897.29		0.1	-
262	523031.95	2273753.84		0.1	-
263	522928.68	2273688.28		0.1	-
264	522579.72	2273472.22		0.1	-
265	522334.03	2273236.46		0.1	-
266	522187.78	2273102.91		0.1	-
267	522034.94	2272956.87		0.1	-
268	521676.91	2272486.32		0.1	-
269	521623.79	2272448.31		0.1	-
270	521449.42	2272325.66		0.1	-
271	521346.08	2272327.51		0.1	-
272	521190.18	2272335.33		0.1	-
273	520888.55	2272346.48		0.1	-
274	520594.87	2272360.19		0.1	-
275	520514.44	2272362.97		0.1	-
276	520497.74	2272364.01		0.1	-
277	520496.50	2272344.05		0.1	-
278	520513.47	2272342.99		0.1	-
279	520594.06	2272340.20		0.1	-
280	520887.72	2272326.50		0.1	-
281	521189.31	2272315.35		0.1	-
282	521345.40	2272307.52		0.1	-
283	521455.58	2272305.55		0.1	-
284	521635.37	2272432.00		0.1	-
285	521691.01	2272471.81		0.1	-
286	522049.90	2272943.50		0.1	-
287	522201.43	2273088.29		0.1	-
288	522347.70	2273221.86		0.1	-
289	522592.05	2273456.33		0.1	-
290	522939.30	2273671.33		0.1	-
291	523046.01	2273739.08		0.1	-
292	523153.21	2273891.00		0.1	-
293	523147.84	2274721.26		0.1	-
294	523135.25	2275187.32		0.1	-
295	523169.06	2275280.01		0.1	-
296	523274.56	2275561.21		0.1	-
297	523385.07	2275862.43		0.1	-
298	523515.24	2276213.29		0.1	-
299	523621.67	2276599.94		0.1	-
300	523657.44	2276719.12		0.1	-
301	523680.51	2276803.63		0.1	-
302	523719.60	2276939.53		0.1	-
303	523774.01	2277132.71		0.1	-
304	523826.11	2277086.86		0.1	-
305	523828.82	2277137.83		0.1	-
306	523834.00	2277171.68		0.1	-
307	523853.82	2277228.12		0.1	-
308	523872.67	2277284.93		0.1	-
309	523901.12	2277352.32		0.1	-

310	523767.35	2277458.17		0.1	-
311	523685.71	2277524.84		0.1	-
312	523515.16	2277674.62		0.1	-
313	523506.80	2277766.77		0.1	-
314	523621.45	2278375.32		0.1	-
315	523617.42	2278431.83		0.1	-
316	523588.19	2278504.95		0.1	-
317	523751.03	2278601.32		0.1	-
318	523853.59	2278749.86		0.1	-
319	523944.27	2278838.11		0.1	-
320	524081.01	2278975.51		0.1	-
321	524183.33	2278999.53		0.1	-
322	524366.71	2279200.38		0.1	-
323	524417.95	2279218.98		0.1	-
324	524481.54	2279206.09		0.1	-
325	524718.47	2279146.43		0.1	-
326	525065.96	2278696.30		0.1	-
327	525173.86	2278560.13		0.1	-
328	524775.33	2278222.05		0.1	-
329	524788.26	2278206.80		0.1	-
330	525186.29	2278544.45		0.1	-
331	525213.63	2278509.95		0.1	-
332	525432.21	2278464.35		0.1	-
333	526610.66	2278238.18		0.1	-
334	526784.44	2278206.86		0.1	-
335	526805.73	2278181.59		0.1	-
336	527376.25	2277534.20		0.1	-
337	527482.14	2277496.52		0.1	-
338	528260.44	2277235.79		0.1	-
339	528378.05	2277119.79		0.1	-
340	528860.46	2276621.36		0.1	-
1	528923.54	2276411.86		0.1	-
341	529024.27	2276397.26		0.1	-
342	529026.71	2276381.22		0.1	-
343	529014.98	2276354.82		0.1	-
344	529007.04	2276397.87		0.1	-
341	529024.27	2276397.26		0.1	-

3. Сведения о характерных точках части (частей) границы объекта

Обозначение характерных точек части границы	Координаты, м		Метод определения координат характерной точки	Средняя квадратическая погрешность положения характерной точки (Mt), м	Описание обозначения точки на местности (при наличии)
	X	Y			
1	2	3	4	5	6
-	-	-	-	-	-

Раздел 3

Сведения о местоположении измененных (уточненных) границ объекта

1. Система координат -


2. Сведения о характерных точках границ объекта

Обозначение характерных точек границ	Существующие координаты, м		Измененные (уточненные) координаты, м		Метод определения координат характерной точки	Средняя квадратическая погрешность положения характерной	Описание обозначения точки на местности (при
	X	Y	X	Y			
1	2	3	4	5	6	7	8
-	-	-	-	-	-	-	

3. Сведения о характерных точках части (частей) границы объекта

Обозначение характерных точек части границы	Существующие координаты, м		Измененные (уточненные) координаты, м		Метод определения координат характерной точки	Средняя квадратическая погрешность положения характерной	Описание обозначения точки на местности (при
	X	Y	X	Y			
1	2	3	4	5	6	7	8
-	-	-	-	-	-	-	

Схема расположения границ публичного сервитута

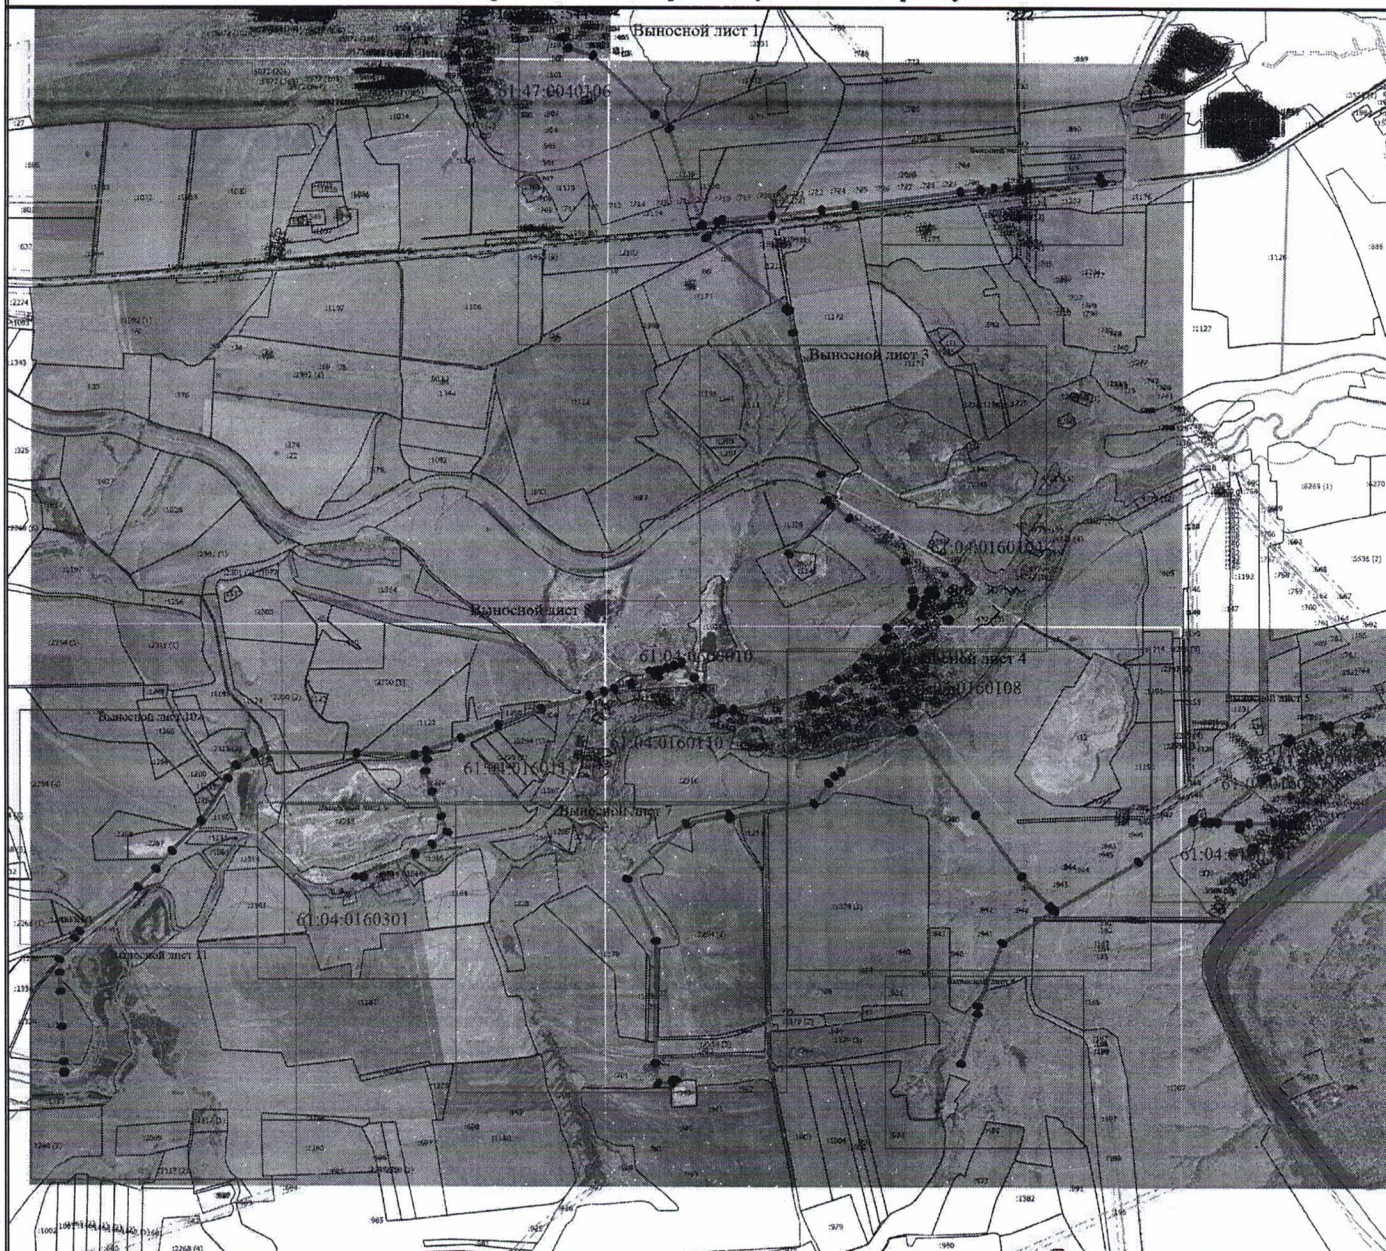

Масштаб 1:42000

Условные обозначения

- Граница публичного сервитута
- - Характерная точка границы, сведения о которой позволяют однозначно определить ее положение на местности
- Местоположение инженерного сооружения
- 1 - Обозначение новой характерной точки
- 45 - Кадастровый номер объекта недвижимости
- Существующая часть границы, имеющиеся в ЕГРН сведения о которой достаточны для определения ее местоположения
- Граница кадастрового квартала
- Граница зоны с особыми условиями
- Граница населенного пункта
- 61:04:0160104 - Номер кадастрового квартала

Схема расположения границ публичного сервитута

Выносной лист 1




Масштаб 1:11000

Условные обозначения

- Граница публичного сервитута
- Характерная точка границы, сведения о которой позволяют однозначно определить ее положение на местности
- Местоположение инженерного сооружения
- Обозначение новой характерной точки
- Кадастровый номер объекта недвижимости
- Существующая часть границы, имеющаяся в ЕГРН сведения о которой достаточны для определения ее местоположения
- Граница кадастрового квартала
- Граница зоны с особыми условиями
- Граница населенного пункта
- Номер кадастрового квартала

Схема расположения границ публичного сервитута

Высотный лист 2

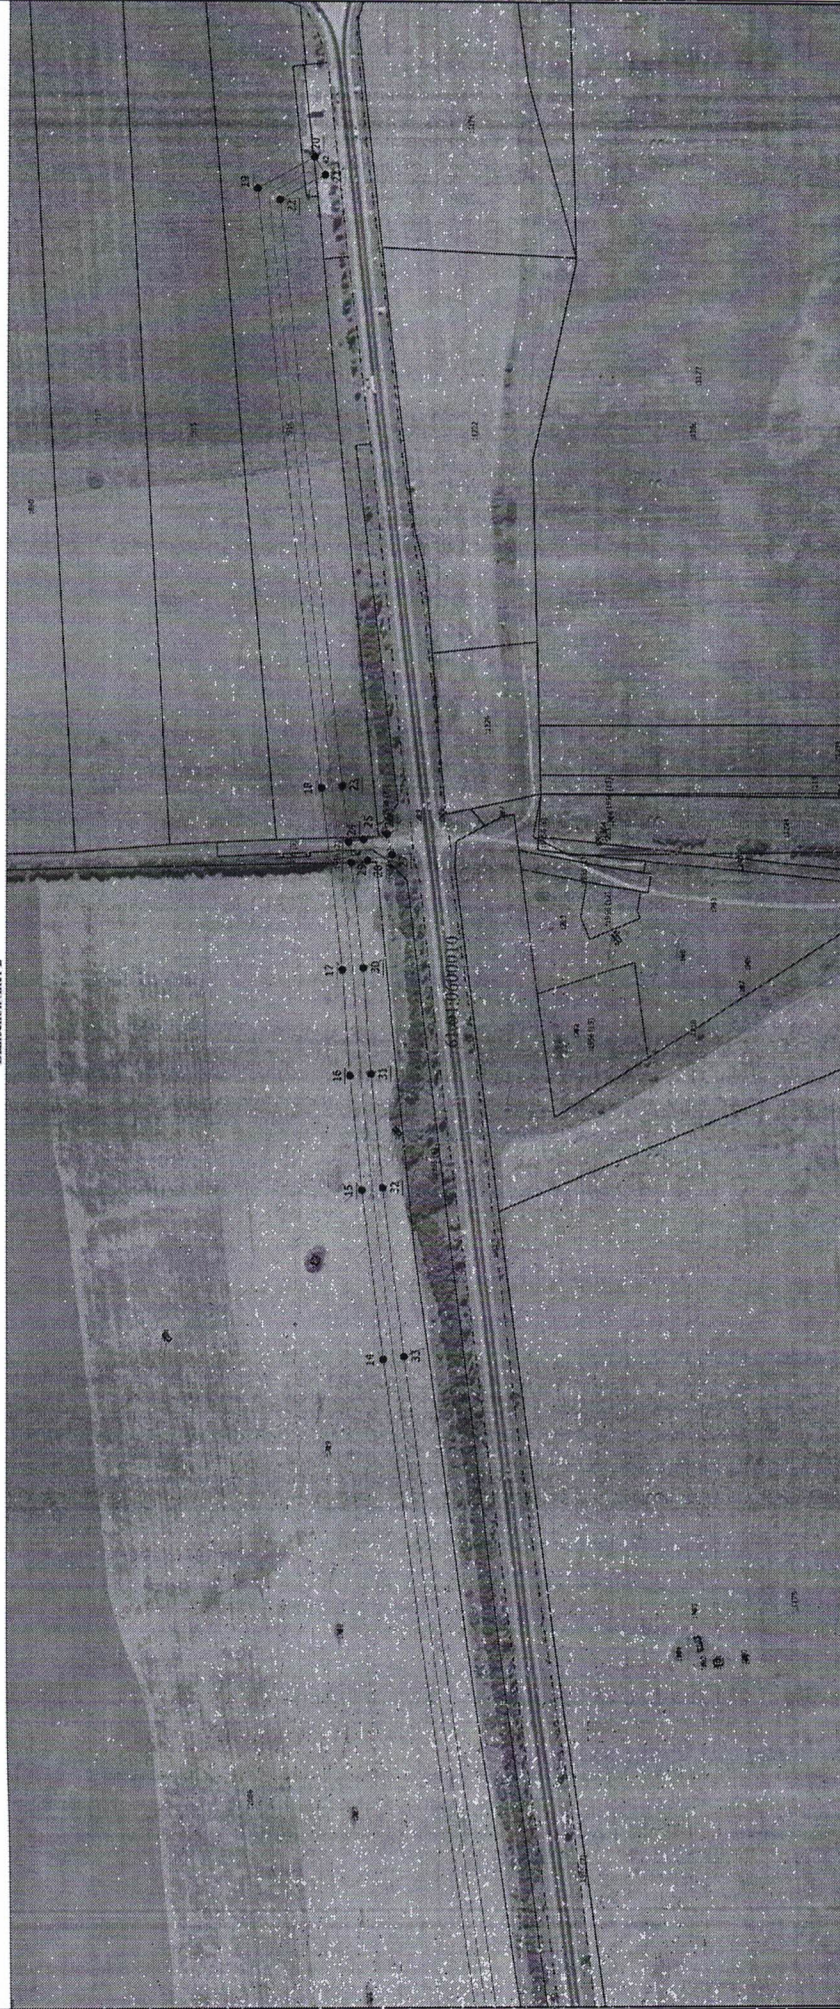

Масштаб 1:5000


Условные обозначения

- - Граница публичного сервитута
- - Характерная точка границы, сведения о которой позволяют однозначно определить ее положение на местности
- - Местоположение инженерного сооружения
- 1 - Обозначение новой характерной точки
- :45 - Кадастровый номер объекта недвижимости
- - Существующая часть границы, имеющаяся в ЕГРН, сведения о которой достаточны для определения ее местоположения
- - Граница кадастрового квартала
- - Граница зоны с особыми условиями
- - Граница населенного пункта
- - Номер кадастрового квартала

61:04:0160104

Схема расположения границ публичного сервитута

Выносной лист 3

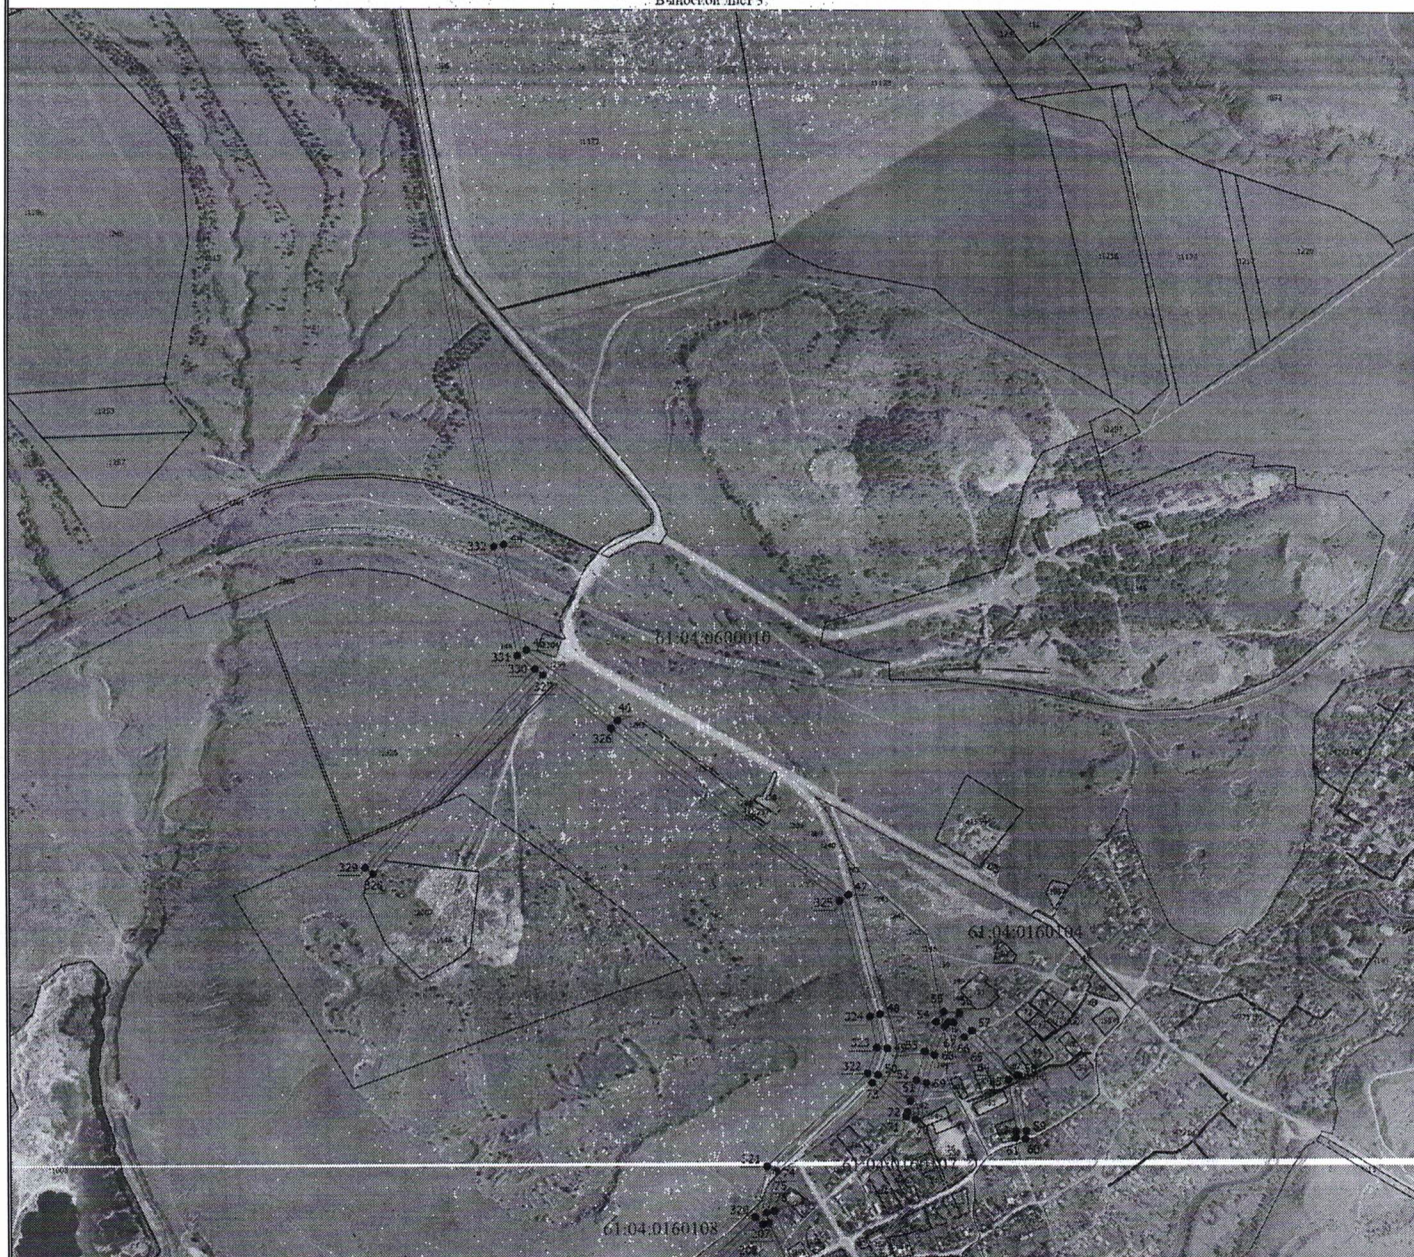

Масштаб 1:10500

Условные обозначения

- Граница публичного сервитута
- Характерная точка границы, сведения о которой позволяют однозначно определить ее положение на местности
- Местоположение инженерного сооружения
- 1 — Обозначение новой характерной точки
- :45 — Cadastral number of the object of real estate
- Существующая часть границы, имеющаяся в ЕГРН сведения о которой достаточны для определения ее местоположения
- Граница кадастрового квартала
- Граница зоны с особыми условиями
- Граница населенного пункта
- 61:04:0160104 — Номер кадастрового квартала

Схема расположения границ публичного сервитута

Выносной лист 4




Масштаб 1:11000

Условные обозначения

- Граница публичного сервитута
- Характерная точка границы, сведения о которой позволяют однозначно определить ее положение на местности
- Местоположение инженерного сооружения
- 1 Обозначение новой характерной точки
- :45 Кадастровый номер объекта недвижимости
- Существующая часть границы, имеющиеся в ЕГРН сведения о которой достаточны для определения ее местоположения
- Граница кадастрового квартала
- Граница зоны с особыми условиями
- Граница населенного пункта
- 61:04:0160104 - Номер кадастрового квартала

Схема расположения границ публичного сервитута

Выносной лист 5

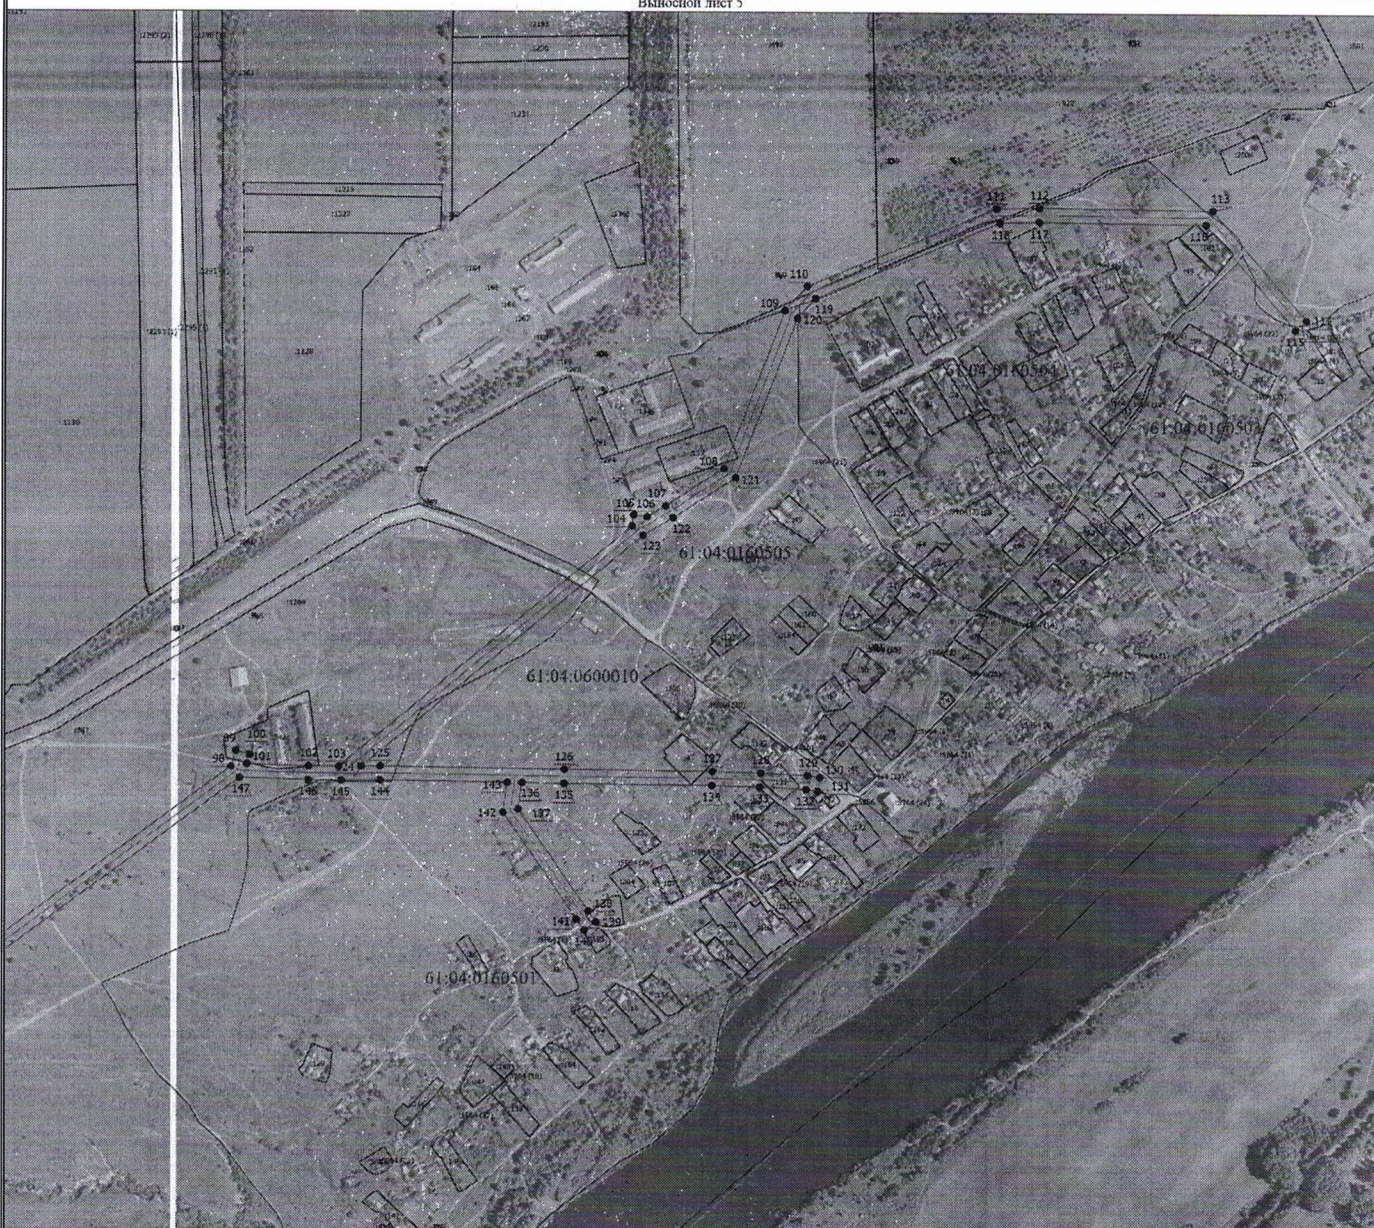

Масштаб 1:7200

Условные обозначения

 
-  - Граница публичного сервитута
-  - Характерная точка границы, сведения о которой позволяют однозначно определить ее положение на местности
-  - Местоположение инженерного сооружения
-  - Обозначение новой характерной точки
-  - Кадастровый номер объекта недвижимости
-  - Существующая часть границы, имеющаяся в ЕГРН сведения о которой достаточны для определения ее местоположения
-  - Граница кадастрового квартала
-  - Граница зоны с особыми условиями
-  - Граница населенного пункта
-  - Номер кадастрового квартала

Схема расположения границ публичного сервитута

Вып. лист 6




Масштаб 1:6000

Условные обозначения

- Граница публичного сервитута
- Характерная точка границы, сведения о которой позволяют однозначно определить ее положение на местности
- Местоположение инженерного сооружения
- 1 Обозначение новой характерной точки
- 45 Кадастровый номер объекта недвижимости
- Существующая часть границы, имеющаяся в ЕГРН сведения о которой достаточны для определения ее местоположения
- Граница кадастрового квартала
- Граница зоны с особыми условиями
- Граница населенного пункта
- 61:04:0160104 - Номер кадастрового квартала

Схема расположения границ публичного сервитута

Выносной лист 7

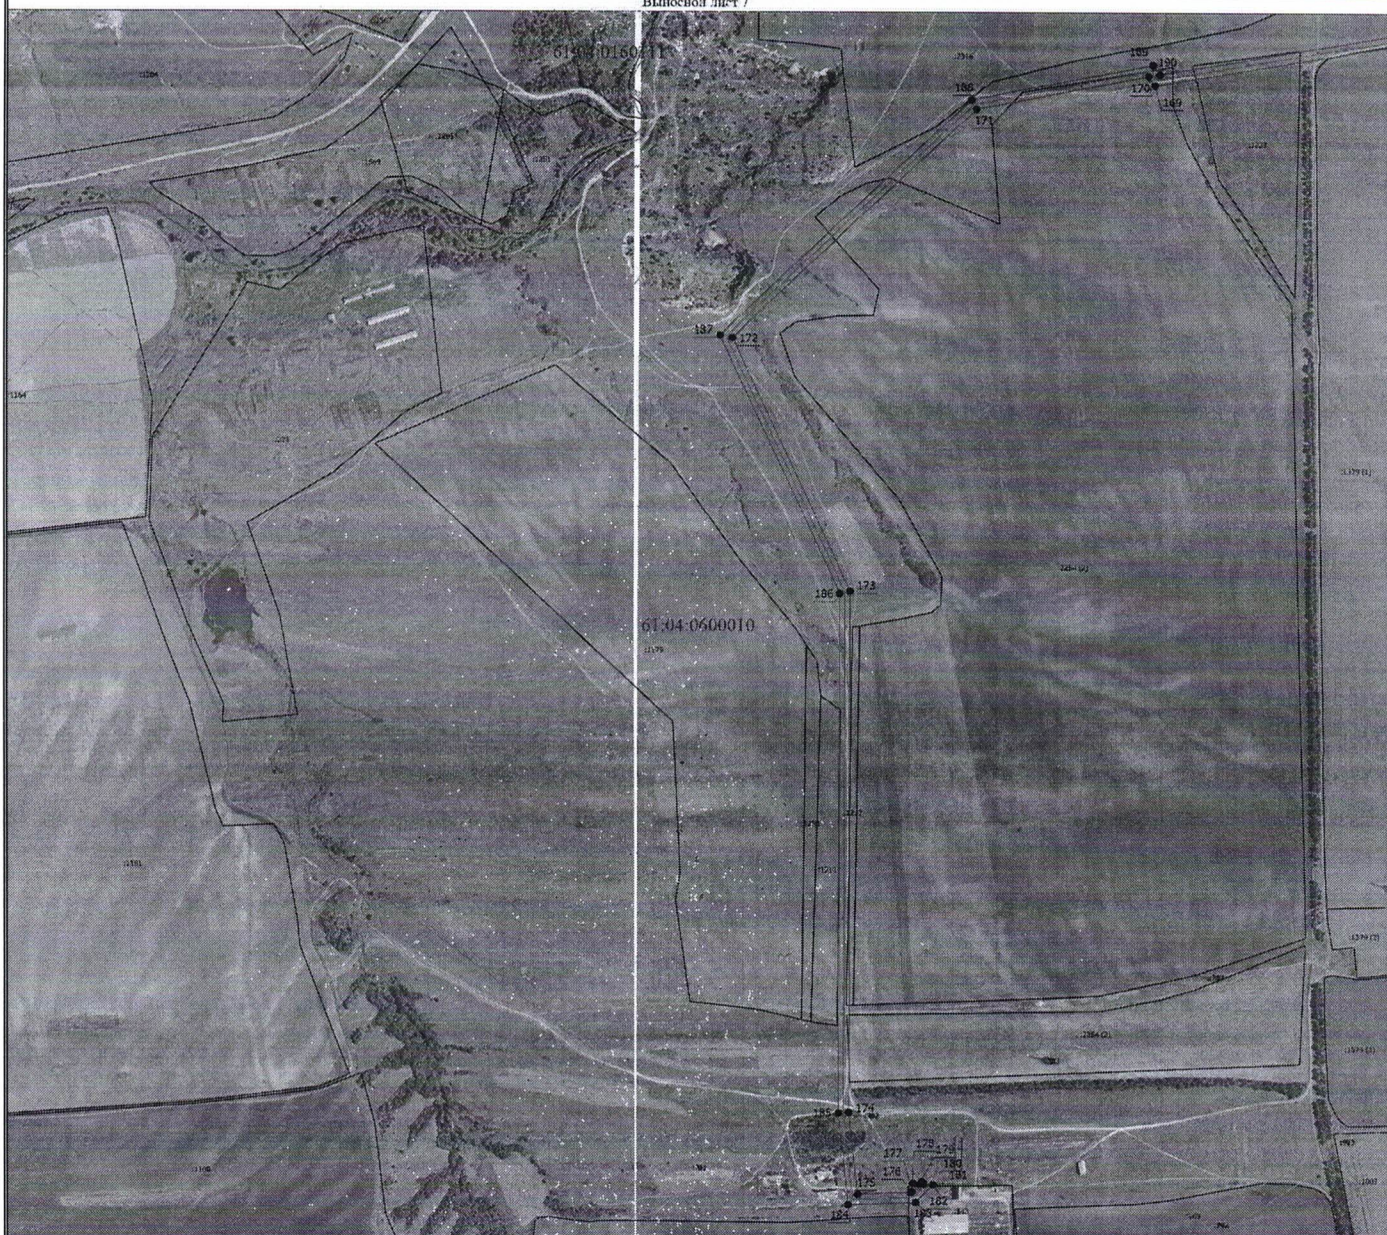


Масштаб 1:10000

Условные обозначения

- Граница публичного сервитута
- - Характерная точка границы, сведения о которой позволяют однозначно определить ее положение на местности
- Местоположение инженерного сооружения
- 1 - Обозначение новой характерной точки
- :45 - Кадастровый номер объекта недвижимости
- Существующая часть границы, имеющаяся в ЕГРН сведения о которой достаточны для определения ее местоположения
- Граница кадастрового квартала
- Граница зоны с особыми условиями
- Граница населенного пункта
- 61:04:0160104 - Номер кадастрового квартала

Схема расположения границ публичного сервитута

Выносной лист 8

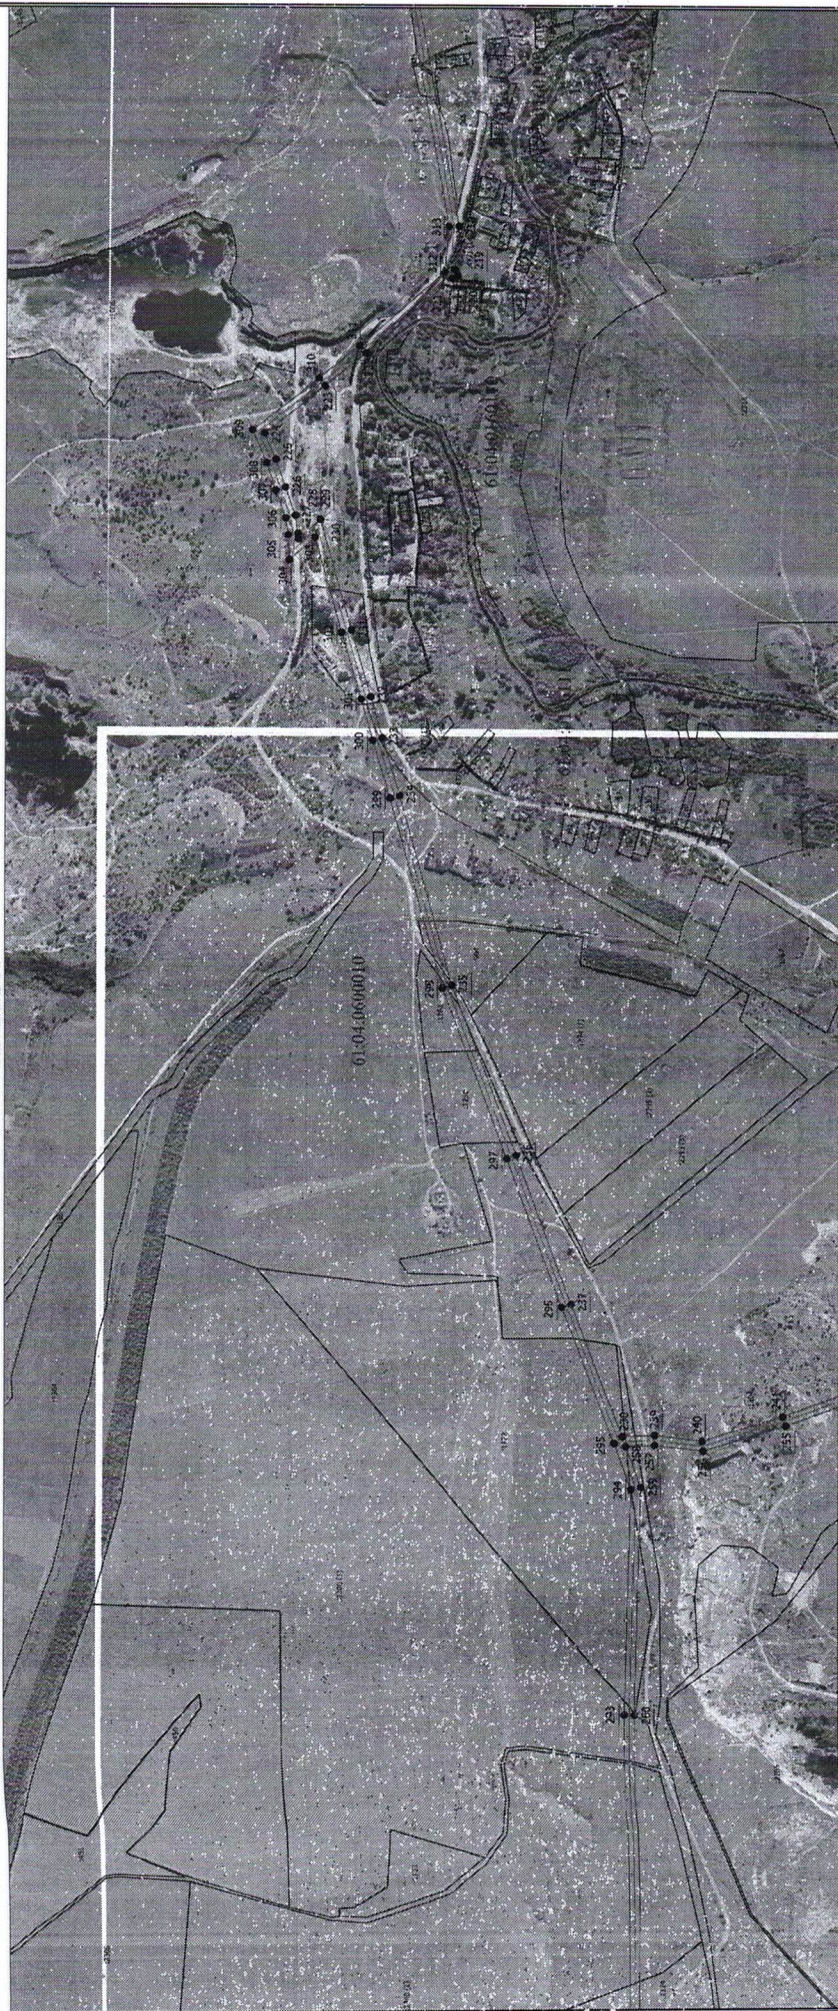

Масштаб 1:10500

Условные обозначения

- Граница публичного сервитута
- Характерная точка границы, сведения о которой позволяют однозначно определить ее положение на местности
- Местоположение инженерного сооружения
- Обозначение новой характерной точки
- Катастровый номер объекта недвижимости
- Существующая часть границы, имеющаяся в ЕПРН, сведения о которой достаточны для определения ее местоположения
- Граница кадастрового квартала
- Граница зоны с особыми условиями
- Граница населенного пункта
- Номер кадастрового квартала

61:04:0160104

Схема расположения границ публичного сервитута

Выносной лист 9



Масштаб 1:6000

Условные обозначения

- Граница публичного сервитута
- Характерная точка границы, сведения о которой позволяют однозначно определить ее положение на местности
- Местоположение инженерного сооружения
- 1 — Обозначение новой характерной точки
- :45 — Кадастровый номер объекта недвижимости
- Существующая часть границы, имеющиеся в ЕГРН сведения о которой достаточны для определения ее местоположения
- Граница кадастрового квартала
- Граница зоны с особыми условиями
- Граница населенного пункта
- 61:04:0160104 — Номер кадастрового квартала

Схема расположения границ публичного сервитута

Выносной лист 10




Масштаб 1:8000

Условные обозначения

- Граница публичного сервитута
- Характерная точка границы, сведения о которой позволяют однозначно определить ее положение на местности
- Местоположение инженерного сооружения
- Обозначение новой характерной точки
- Кадастровый номер объекта недвижимости
- Существующая часть границы, имеющаяся в ЕПРН сведения о которой достаточны для определения ее местоположения
- Граница кадастрового квартала
- Граница зоны с особыми условиями
- Граница населенного пункта
- Номер кадастрового квартала

Схема расположения границ публичного сервитута

Выносной лист 11

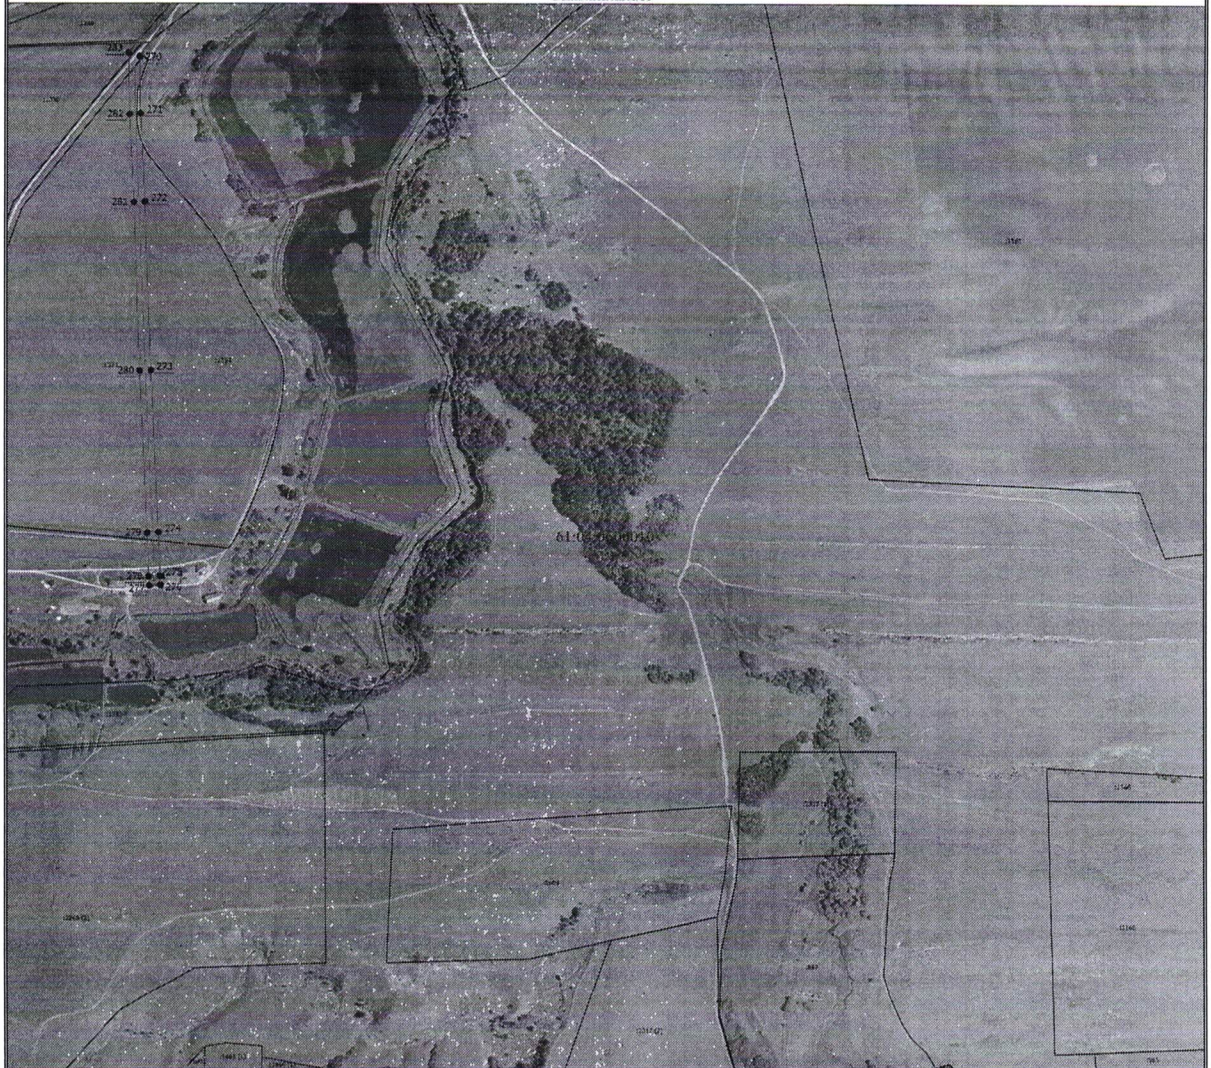

Масштаб 1:8000

Условные обозначения

- Граница публичного сервитута
- Характерная точка границ, сведения о которой позволяют однозначно определить ее положение на местности
- Местоположение инженерного сооружения
- Обозначение новой характерной точки
- Кадастровый номер объекта недвижимости
- Существующая часть границы, имеющаяся в ЕГРН сведения о которой достаточны для определения ее местоположения
- Граница кадастрового квартала
- Граница зоны с особыми условиями
- Граница населенного пункта
- 61:04:0160104 - Номер кадастрового квартала

Управляющий делами



Vasyl

Л.Г. Василенко