



РОССИЙСКАЯ ФЕДЕРАЦИЯ
РОСТОВСКАЯ ОБЛАСТЬ
МУНИЦИПАЛЬНОЕ ОБРАЗОВАНИЕ «БЕЛОКАЛИТВИНСКИЙ РАЙОН»
АДМИНИСТРАЦИЯ БЕЛОКАЛИТВИНСКОГО РАЙОНА

ПОСТАНОВЛЕНИЕ
от 30.08.2021 № 1367

г. Белая Калитва

Об установлении публичного сервитута

На основании ходатайства Публичного акционерного общества «Россети Юг» (ИНН 6164266561) об установлении публичного сервитута в отношении земель и (или) земельных участков в целях эксплуатации объекта энергетики ВЛ 10КВ № 4 ПС ЛИТВИНОВСКАЯ, руководствуясь статьей 23 и главой V⁷ Земельного кодекса Российской Федерации, постановлением Правительства Российской Федерации от 24.02.2009 № 160 «О порядке установления охранных зон объектов электросетевого хозяйства и особых условий использования земельных участков, расположенных в границах таких зон», постановлением Правительства Российской Федерации от 26.08.2013 № 736 «О некоторых вопросах установления охранных зон объектов электросетевого хозяйства», Администрация Белокалитвинского района **п о с т а н о в л я е т :**

1. Установить публичный сервитут в отношении земельных участков по перечню согласно приложению № 1 к настоящему постановлению в целях эксплуатации объекта энергетики ВЛ 10КВ № 4 ПС ЛИТВИНОВСКАЯ, общей площадью 398636 кв.м., местоположение которого: Ростовская область, Белокалитвинский район (далее – публичный сервитут).

2. Утвердить границы публичного сервитута согласно приложению № 2.

3. Определить обладателем публичного сервитута Публичное акционерное общество «Россети Юг» (ИНН 6164266561).

4. Определить, что срок, в течение которого использование земельных участков согласно приложению № 1 к настоящему постановлению и (или) расположенных на них объектов недвижимого имущества в соответствии с их разрешенным использованием будет невозможно или существенно затруднено в связи с осуществлением публичного сервитута, при необходимости устанавливается публичным акционерным обществом «Россети Юг» ежегодно с 01 января по 31 декабря.

5. Определить, что график проведения работ при осуществлении деятельности, для обеспечения которой установлен публичный сервитут в отношении земельных участков, находящихся в государственной или муниципальной собственности и не предоставленных гражданам или юридическим лицам, устанавливается Публичным акционерным обществом «Россети Юг» ежегодно с 01 января по 31 декабря.

6. В соответствии с пунктом 4 статьи 3.6 Федерального закона от 25.10.2001 № 137-ФЗ «О введении в действие Земельного кодекса Российской Федерации», плата за публичный сервитут, не устанавливается, в том числе в случае установления публичного сервитута в отношении земельных участков, находящихся в частной собственности.

7. Комитету по управлению имуществом Администрации Белокалитвинского района в установленном Земельным кодексом Российской Федерации порядке в течение пяти рабочих дней со дня принятия данного постановления обеспечить:

1) размещение настоящего постановления на официальном сайте Администрации Белокалитвинского района и опубликовать в официальном приложении Белокалитвинской общественно-политической газеты «Перекресток» - «Муниципальный вестник» (подпункт 2 пункта 7 статьи 39.43 Земельного кодекса Российской Федерации);

2) направление копии настоящего постановления правообладателям земельных участков, в отношении которых принято решение об установлении публичного сервитута и сведения о правах, на которые поступили в соответствии с пунктом 1 или 8 статьи 39.42 Земельного Кодекса Российской Федерации, с уведомлением о вручении по почтовым адресам, указанным в выписке из Единого государственного реестра недвижимости и в заявлениях об учете прав (обременений прав) на земельные участки. Если указанные правообладатели сообщили адрес для связи в виде электронной почты, обеспечить отправку им копии решения об установлении публичного сервитута в электронной форме (подпункт 3 пункта 7 статьи 39.43 Земельного кодекса Российской Федерации);

3) направление копии настоящего постановления об установлении публичного сервитута в Межмуниципальный отдел по Белокалитвинскому, Тацинскому районам Управления Федеральной службы государственной регистрации, кадастра и картографии по Ростовской области;

4) направление в адрес ПАО «Россети Юг» копии настоящего постановления об установлении публичного сервитута, а также сведения о лицах, являющихся правообладателями земельных участков, сведения о лицах, подавших заявления об учете их прав (обременений прав) на земельные участки, способах связи с ними, копий документов, подтверждающих права указанных лиц на земельные участки (подпункт 5 пункта 7 статьи 39.43 Земельного кодекса Российской Федерации).

8. Публичный сервитут считается установленным со дня внесения сведений о нем в Единый государственный реестр недвижимости.

9. Настоящее постановление вступает в силу со дня его подписания.

10. Контроль за исполнением настоящего постановления возложить на заместителя главы Администрации Белокалитвинского района по строительству, промышленности, транспорту, связи Голубова В.Г.

Глава Администрации
Белокалитвинского района



О.А. Мельникова

Приложение № 1
к постановлению
Администрации
Белокалитвинского района
от 30.08.2021 № 1368

ПЕРЕЧЕНЬ

земельных участков, в отношении которых устанавливается публичный
сервитут

1. 61:04:0000000:57 (вх.61:04:0600005:97, 61:04:0600005:96),
местоположение: Ростовская область, Белокалитвинский район, из земель ООО
"Свинокомплекс "Вера";
2. 61:04:0600005:144 (вх.61:04:0600005:145), местоположение:
Ростовская обл., р-н Белокалитвинский, земли бывшего колхоза "Донской",
(территория Ильинского сельского поселения);
3. 61:04:0000000:5389, местоположение: Ростовская область,
Белокалитвинский р-н, х. Гусынка, ул. Центральная;
4. 61:04:0000000:5422, местоположение: Ростовская обл.,
Белокалитвинский р-н, с/п Литвиновское;
5. 61:04:0000000:5813, местоположение: Ростовская область, р-н
Белокалитвинский, х. Кононов, из земель ООО "Свинокомплекс "Вера";
6. 61:04:0000000:5924, местоположение: Российская Федерация,
Ростовская область, р-н Белокалитвинский, из земель ООО "Свинокомплекс
Вера";
7. 61:04:0060102:152, местоположение: Ростовская обл., р-н
Белокалитвинский, с. Литвиновка, ул. Будённого, 26;
8. 61:04:0060102:169, местоположение: Ростовская обл., р-н
Белокалитвинский, с. Литвиновка, пер Речной, 6;
9. 61:04:0060102:4, местоположение: Ростовская обл., р-н
Белокалитвинский, с. Литвиновка, ул. Будённого, 28 "А";
10. 61:04:0060102:63, местоположение: Ростовская обл., р-н
Белокалитвинский, с. Литвиновка, ул. Буденного, 4;
11. 61:04:0060109:118, местоположение: Ростовская обл., р-н
Белокалитвинский, с. Литвиновка, ул. Набережная, 30;
12. 61:04:0060109:159, местоположение: Ростовская область,
Белокалитвинский район, с. Литвиновка, ул. Луговая, 1;
13. 61:04:0060109:28, местоположение: Ростовская обл., р-н
Белокалитвинский, с. Литвиновка, ул. Набережная, участок 29;
14. 61:04:0060109:40, местоположение: Ростовская обл., р-н
Белокалитвинский, с. Литвиновка, ул. Набережная, участок 14.;
15. 61:04:0060109:44, местоположение: Ростовская обл., р-н
Белокалитвинский, с. Литвиновка, ул. Луговая, участок 4;

16. 61:04:0090601:159, местоположение: Российская Федерация, Ростовская область, р-н Белокалитвинский, с/п Ильинское, х. Гусынка, ул. Центральная, 31-а;
17. 61:04:0600004:69, местоположение: Ростовская обл., р-н Белокалитвинский, в границах бывшего СПК "Родина";
18. 61:04:0600005:214, местоположение: на территории Ильинского сельского поселения, расположенного примерно на расстоянии 20 м. по направлению на юго-запад от ориентира: Ростовская область, Белокалитвинский район, х. Гусынка;
19. 61:04:0600005:332, местоположение: Российская Федерация, Ростовская область, р-н Белокалитвинский, установлено относительно ориентира Ростовская область, Белокалитвинский район, из земель бывшего колхоза "Донской", расположенного в границах участка;
20. 61:04:0600005:339, местоположение: Российская Федерация, Ростовская область, р-н Белокалитвинский, установлено относительно ориентира Ростовская область, Белокалитвинский район, из земель бывшего колхоза "Донской", расположенного в границах участка;
21. 61:04:0600005:348, местоположение: Российская Федерация, Ростовская область, р-н Белокалитвинский, установлено относительно ориентира Ростовская область, Белокалитвинский район, в границах бывшего колхоза "Донской", расположенного в границах участка;
22. 61:04:0600005:349, местоположение: Российская Федерация, Ростовская область, р-н Белокалитвинский, установлено относительно ориентира Ростовская область, Белокалитвинский район, из земель бывшего колхоза "Донской", расположенного в границах участка;
23. 61:04:0600005:356, местоположение: Ростовская область, р-н Белокалитвинский, с/с Литвиновское сельское поселение, х. Кононов, в 0,5 км на юго-восток от ул. Центральная, 36.;
24. 61:04:0600005:371, местоположение: Ростовская область, р-н Белокалитвинский, х Кононов, Литвиновское сельское поселение, в 1,2 км на юго-восток от ул. Центральная, 36;
25. 61:04:0600005:376, местоположение: Ростовская область, р-н Белокалитвинский, х. Кононов, Литвиновское сельское поселение, в 1.1 км на юго-восток от ул. Центральная, 36;
26. 61:04:0600006:328, местоположение: Ростовская обл., Белокалитвинский район, участок 500 м. северне-западнее х. Титов, в контуре 101;
27. 61:04:0600005:186, местоположение: Ростовская обл., р-н Белокалитвинский, участок на юго-восточной окраине х. Корсунка;
28. 61:04:0600005:628, местоположение: Российская Федерация, Ростовская область, Белокалитвинский р-н, в границах бывшего колхоза "Донской.

Примечание: адреса или описание местоположения земельных участков приведены в соответствии с выписками из Единого государственного реестра недвижимости.

Управляющий делами



Л.Г. Василенко

Приложение № 2
к постановлению
Администрации
Белокалитвинского района
от 30.08.2021 № 136 *Г*

ОПИСАНИЕ МЕСТОПОЛОЖЕНИЯ ГРАНИЦ Публичный сервитут ВЛ 10КВ №4 ПС ЛИТВИНОВСКАЯ (наименование объекта, местоположение границ которого описано (далее - объект))					
Раздел 1					
Сведения об объекте					
№ п/п	Характеристики объекта			Описание характеристик	
1	2			3	
1.	Местоположение объекта			Ростовская область, район Белокалитвинский	
2.	Площадь объекта +/- величина погрешности определения площади (Р +/- Погреш. Р)			398636 +/- 221 м²	
3.	Иные характеристики объекта			Публичный сервитут. В целях эксплуатации объекта энергетики ВЛ 10КВ №4 ПС ЛИТВИНОВСКАЯ. Срок публичного сервитута 49 лет. Владелец публичного сервитута - публичное акционерное общество «Россети Юг» ИНН 6164266561, ОГРН1076164009096, почтовый адрес: 344002, г.Ростов-на-Дону, ул.Большая Садовая, д.49, адрес электронной почты office@rosseti-vug.ru	
Раздел 2					
Сведения о местоположении границ объекта					
1. Система координат МСК-61					
2. Сведения о характерных точках границ объекта					
Обозначение характерных точек границ	Координаты, м		Метод определения координат характерной точки	Средняя квадратическая погрешность положения характерной точки (Mt), м	Описание обозначения точки на местности (при наличии)
	X	Y			
1	2	3	4	5	6
1	553406.87	2295247.67	Метод спутниковых геодезических измерений (определений)	0.1	-
2	553409.79	2295253.11		0.1	-
3	553409.95	2295254.86		0.1	-
4	553411.81	2295801.27		0.1	-
5	553436.69	2295876.20		0.1	-

6	553528.74	2296200.34		0.1	-
7	553546.35	2296266.79		0.1	-
8	553546.62	2296270.40		0.1	-
9	553543.17	2296302.88		0.1	-
10	553523.32	2296441.16		0.1	-
11	553506.16	2296566.65		0.1	-
12	553508.28	2296568.04		0.1	-
13	553510.48	2296573.81		0.1	-
14	553508.87	2296579.78		0.1	-
15	553504.06	2296583.66		0.1	-
16	553497.03	2296639.68		0.1	-
17	553469.43	2296841.98		0.1	-
18	553724.86	2297055.46		0.1	-
19	553766.16	2297095.18		0.1	-
20	553808.34	2297143.31		0.1	-
21	553947.68	2297325.94		0.1	-
22	553985.09	2297380.91		0.1	-
23	554038.55	2297573.50		0.1	-
24	554116.97	2297880.36		0.1	-
25	554117.21	2297884.05		0.1	-
26	554087.37	2298127.52		0.1	-
27	554090.13	2298128.78		0.1	-
28	554171.54	2298191.34		0.1	-
29	554174.18	2298194.40		0.1	-
30	554182.53	2298208.85		0.1	-
31	554164.58	2298218.00		0.1	-
32	554157.72	2298205.94		0.1	-
33	554084.50	2298150.98		0.1	-
34	554067.62	2298291.80		0.1	-
35	554087.39	2298314.68		0.1	-
36	554089.78	2298322.18		0.1	-
37	554087.87	2298343.42		0.1	-
38	554067.73	2298340.88		0.1	-
39	554069.46	2298324.51		0.1	-
40	554064.25	2298318.48		0.1	-
41	554049.40	2298434.91		0.1	-
42	554328.10	2298651.97		0.1	-
43	554317.96	2298386.49		0.1	-
44	554318.58	2298382.63		0.1	-
45	554327.92	2298356.76		0.1	-
46	554347.28	2298362.89		0.1	-
47	554338.02	2298387.71		0.1	-
48	554348.73	2298668.04		0.1	-
49	554722.32	2298959.74		0.1	-
50	554725.06	2298963.05		0.1	-
51	554735.53	2298983.42		0.1	-
52	554747.78	2299003.32		0.1	-
53	554799.41	2299119.03		0.1	-
54	554836.54	2299198.13		0.1	-
55	554871.33	2300038.74		0.1	-

56	555810.16	2300854.75		0.1	-
57	555871.64	2300787.80		0.1	-
58	555873.57	2300769.96		0.1	-
59	555893.70	2300772.71		0.1	-
60	555891.80	2300787.59		0.1	-
61	556851.06	2301497.00		0.1	-
62	557452.82	2302368.74		0.1	-
63	557807.15	2302883.34		0.1	-
64	558347.35	2303650.02		0.1	-
65	558589.36	2303804.73		0.1	-
66	558593.28	2303809.51		0.1	-
67	558592.61	2303818.19		0.1	-
68	558569.03	2303858.72		0.1	-
69	558549.85	2303893.24		0.1	-
70	558569.75	2303922.75		0.1	-
71	558784.05	2303757.49		0.1	-
72	558795.80	2303773.47		0.1	-
73	558580.98	2303939.35		0.1	-
74	558745.49	2304180.73		0.1	-
75	558749.54	2304190.66		0.1	-
76	558745.35	2304198.49		0.1	-
77	558589.73	2304309.45		0.1	-
78	558578.53	2304293.18		0.1	-
79	558725.78	2304187.90		0.1	-
80	558559.14	2303942.78		0.1	-
81	558536.64	2303909.42		0.1	-
82	558522.54	2303923.59		0.1	-
83	558515.26	2303927.14		0.1	-
84	558505.58	2303927.19		0.1	-
85	558501.00	2303913.96		0.1	-
86	558510.04	2303907.80		0.1	-
87	558530.06	2303887.67		0.1	-
88	558551.59	2303848.92		0.1	-
89	558570.50	2303816.42		0.1	-
90	558333.52	2303664.88		0.1	-
91	557790.77	2302894.82		0.1	-
92	557436.36	2302380.10		0.1	-
93	556836.25	2301511.01		0.1	-
94	555882.48	2300805.57		0.1	-
95	555818.31	2300875.44		0.1	-
96	555811.16	2300878.60		0.1	-
97	555804.39	2300876.23		0.1	-
98	554854.96	2300051.01		0.1	-
99	554852.17	2300047.81		0.1	-
100	554851.52	2300043.87		0.1	-
101	554816.68	2299202.76		0.1	-
102	554781.28	2299127.49		0.1	-
103	554726.83	2299014.57		0.1	-
104	554717.73	2298992.53		0.1	-
105	554708.28	2298974.15		0.1	-

106	554332.76	2298680.95		0.1	-
107	554034.68	2298448.80		0.1	-
108	554029.27	2298448.00		0.1	-
109	553187.88	2298665.56		0.1	-
110	553180.67	2298664.70		0.1	-
111	552858.41	2298492.88		0.1	-
112	552867.07	2298474.78		0.1	-
113	553186.64	2298645.22		0.1	-
114	554026.23	2298428.13		0.1	-
115	554030.13	2298427.92		0.1	-
116	554047.24	2298293.76		0.1	-
117	554065.03	2298145.40		0.1	-
118	554097.13	2297883.49		0.1	-
119	554019.25	2297578.75		0.1	-
120	553966.72	2297389.63		0.1	-
121	553931.61	2297337.85		0.1	-
122	553793.07	2297156.23		0.1	-
123	553751.98	2297109.30		0.1	-
124	553711.76	2297070.58		0.1	-
125	553452.36	2296853.78		0.1	-
126	553448.87	2296844.76		0.1	-
127	553477.19	2296637.17		0.1	-
128	553485.30	2296571.66		0.1	-
129	553503.50	2296438.42		0.1	-
130	553523.30	2296300.58		0.1	-
131	553526.54	2296270.13		0.1	-
132	553509.48	2296205.72		0.1	-
133	553417.64	2295882.30		0.1	-
134	553392.32	2295806.05		0.1	-
135	553391.81	2295802.93		0.1	-
136	553389.97	2295259.18		0.1	-
137	553223.09	2295099.52		0.1	-
138	552946.22	2294796.61		0.1	-
139	552334.60	2294165.64		0.1	-
140	551945.95	2293853.20		0.1	-
141	551728.39	2293765.38		0.1	-
142	551553.31	2293790.25		0.1	-
143	551279.10	2293873.77		0.1	-
144	551218.47	2293895.78		0.1	-
145	551182.88	2293911.79		0.1	-
146	551174.02	2293912.88		0.1	-
147	551169.15	2293905.36		0.1	-
148	551126.38	2293752.38		0.1	-
149	551107.35	2293707.49		0.1	-
150	550877.23	2293626.97		0.1	-
151	550724.70	2293478.30		0.1	-
152	550520.09	2293278.94		0.1	-
153	549930.25	2293279.42		0.1	-
154	549922.47	2293276.85		0.1	-
155	549920.29	2293270.40		0.1	-

156	549910.03	2293165.88		0.1	-
157	549910.91	2293160.68		0.1	-
158	549965.07	2293044.24		0.1	-
159	550096.89	2292284.60		0.1	-
160	550086.25	2292285.65		0.1	-
161	550097.32	2292282.16		0.1	-
162	550091.74	2292265.13		0.1	-
163	550107.60	2292262.71		0.1	-
164	550116.52	2292265.71		0.1	-
165	550118.99	2292274.20		0.1	-
166	549985.79	2293041.76		0.1	-
167	549997.44	2293047.94		0.1	-
168	549990.39	2293063.45		0.1	-
169	549979.35	2293060.95		0.1	-
170	549930.20	2293166.64		0.1	-
171	549939.31	2293259.41		0.1	-
172	550524.14	2293258.94		0.1	-
173	550531.13	2293261.78		0.1	-
174	550729.66	2293455.21		0.1	-
175	550799.23	2293340.77		0.1	-
176	550805.23	2293336.29		0.1	-
177	550811.40	2293336.64		0.1	-
178	550825.39	2293342.21		0.1	-
179	550819.47	2293358.01		0.1	-
180	550812.42	2293357.56		0.1	-
181	550744.36	2293469.54		0.1	-
182	550887.54	2293609.23		0.1	-
183	551118.14	2293690.08		0.1	-
184	551123.78	2293695.06		0.1	-
185	551145.49	2293738.56		0.1	-
186	551179.87	2293741.38		0.1	-
187	551222.67	2293744.50		0.1	-
188	551259.50	2293746.01		0.1	-
189	551291.68	2293703.50		0.1	-
190	551362.87	2293603.01		0.1	-
191	551392.79	2293554.85		0.1	-
192	551527.22	2293328.67		0.1	-
193	551539.70	2293312.08		0.1	-
194	551553.80	2293322.44		0.1	-
195	551551.61	2293327.28		0.1	-
196	551662.03	2293353.85		0.1	-
197	551657.38	2293373.37		0.1	-
198	551540.65	2293345.22		0.1	-
199	551409.93	2293565.15		0.1	-
200	551379.69	2293613.82		0.1	-
201	551308.08	2293714.95		0.1	-
202	551277.02	2293764.80		0.1	-
203	551267.45	2293769.45		0.1	-
204	551221.20	2293764.44		0.1	-
205	551178.47	2293761.33		0.1	-

206	551152.92	2293759.99		0.1	-
207	551188.80	2293883.85		0.1	-
208	551211.57	2293877.02		0.1	-
209	551272.52	2293854.88		0.1	-
210	551548.22	2293770.89		0.1	-
211	551549.73	2293770.56		0.1	-
212	551728.23	2293745.20		0.1	-
213	551733.38	2293745.83		0.1	-
214	551954.80	2293835.21		0.1	-
215	551957.33	2293836.69		0.1	-
216	552347.62	2294150.45		0.1	-
217	552348.53	2294151.28		0.1	-
218	552960.68	2294782.79		0.1	-
219	553237.16	2295085.30		0.1	-
1	553406.87	2295247.67		0.1	-

3. Сведения о характерных точках части (частей) границы объекта

Обозначение характерных точек части границы	Координаты, м		Метод определения координат характерной точки	Средняя квадратическая погрешность положения характерной точки (Mt), м	Описание обозначения точки на местности (при наличии)
	X	Y			
1	2	3	4	5	6
-	-	-	-	-	-

Раздел 3

Сведения о местоположении измененных (уточненных) границ объекта

1. Система координат -


2. Сведения о характерных точках границ объекта

Обозначение характерных точек границ	Существующие координаты, м		Измененные (уточненные) координаты, м		Метод определе ния координат характерно й точки	Средняя квадратическая погрешность положения характерной точки (Mt), м	Описание обозначения точки на местности (при наличии)
	X	Y	X	Y			
1	2	3	4	5	6	7	8
-	-	-	-	-	-	-	

3. Сведения о характерных точках части (частей) границы объекта

Обозначение характерных точек части границы	Существующие координаты, м		Измененные (уточненные) координаты, м		Метод определе ния координат характерно й точки	Средняя квадратическая погрешность положения характерной точки (Mt), м	Описание обозначения точки на местности (при наличии)
	X	Y	X	Y			
1	2	3	4	5	6	7	8
-	-	-	-	-	-	-	

Схема расположения границ публичного сервитута

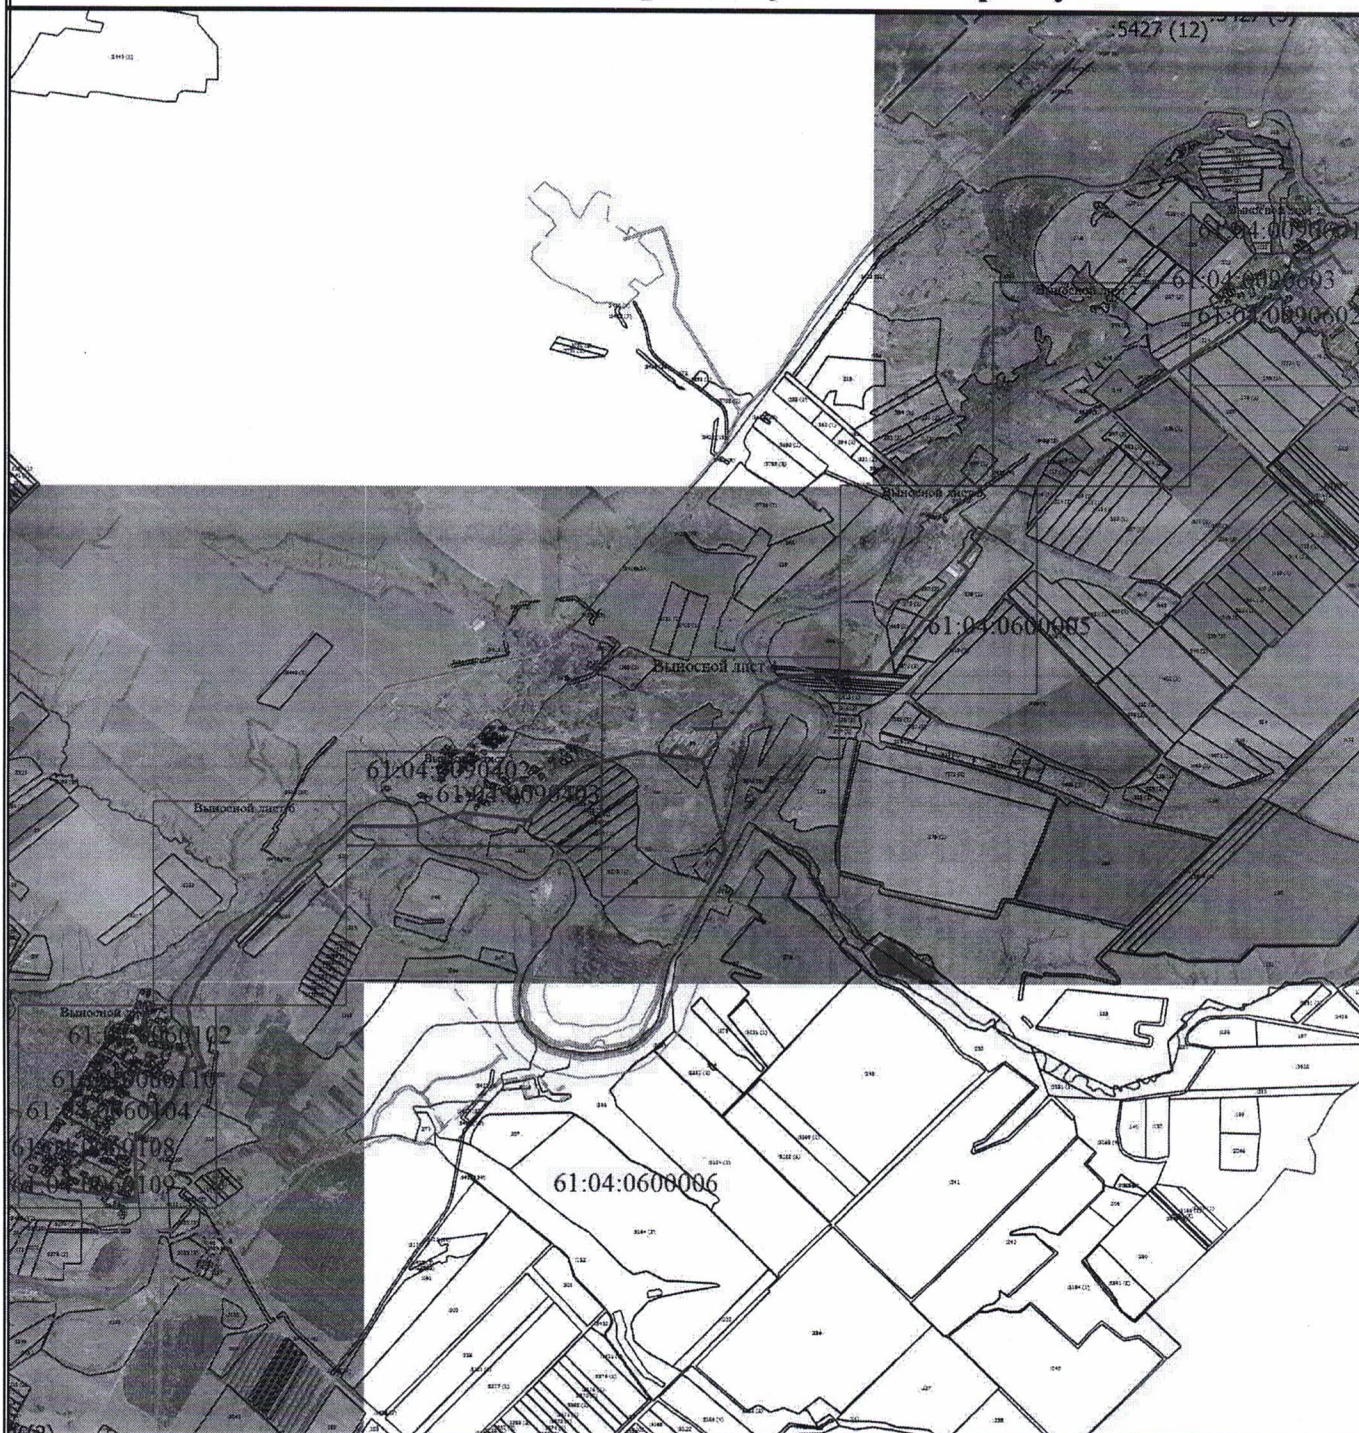

Масштаб 1:69000

Условные обозначения

- - Характерная точка границы, сведения о которой позволяют однозначно определить ее положение на местности
- 1 - Обозначение новой характерной точки
- :125844 - Кадастровый номер земельного участка
- 61:04:0060102 - Номер кадастрового квартала
- - Существующая часть границы, имеющиеся в ЕГРН сведения о которой достаточны для определения ее местоположения
- - Граница объекта капитального строительства
- - Граница зоны с особыми условиями
- - Граница кадастрового квартала
- - Граница публичного сервитута
- - Местоположение инженерного сооружения

Схема расположения границ публичного сервитута

Выносной лист 1



Масштаб 1:9000

Условные обозначения

- - Характерная точка границы, сведения о которой позволяют однозначно определить ее положение на местности
- 1 - Обозначение новой характерной точки
- :125844 - Кадастровый номер земельного участка
- 61:04:0060102 - Номер кадастрового квартала
- — — — — Существующая часть границы, имеющиеся в ЕГРН сведения о которой достаточны для определения ее местоположения
- — — — — Граница объекта капитального строительства
- — — — — Граница зоны с особыми условиями
- — — — — Граница кадастрового квартала
- — — — — Граница публичного сервитута
- — — — — Местоположение инженерного сооружения

Схема расположения границ публичного сервитута

Выносной лист 2




Масштаб 1:10000

Условные обозначения

- | | |
|---------------|--|
| ● | - Характерная точка границы, сведения о которой позволяют однозначно определить ее положение на местности |
| 1 | - Обозначение новой характерной точки |
| :125844 | - Кадастровый номер земельного участка |
| 61:04:0060102 | - Номер кадастрового квартала |
| _____ | - Существующая часть границы, имеющиеся в ЕГРН сведения о которой достаточны для определения ее местоположения |
| ----- | - Граница зоны с особыми условиями |
| _____ | - Граница кадастрового квартала |
| _____ | - Граница публичного сервитута |
| _____ | - Местоположение инженерного сооружения |

Схема расположения границ публичного сервитута

Выносной лист 3

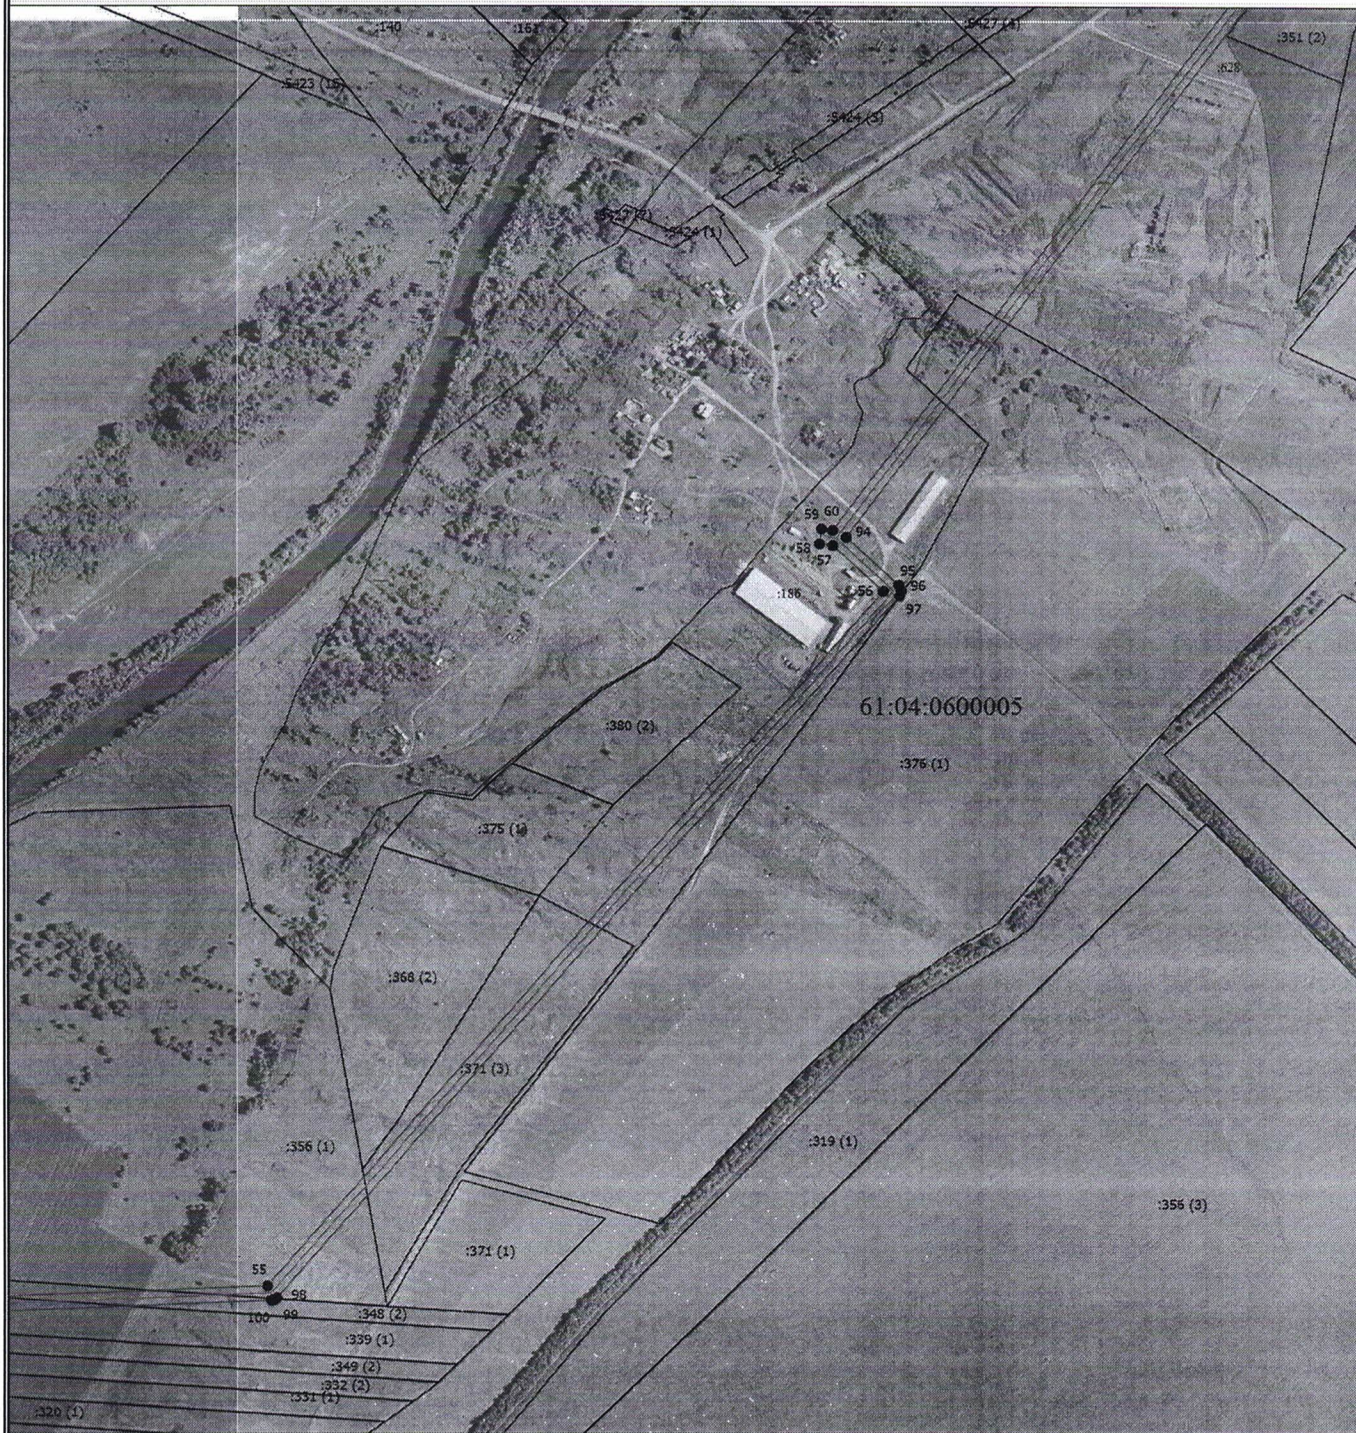

Масштаб 1:10000

Условные обозначения

- - Характерная точка границы, сведения о которой позволяют однозначно определить ее положение на местности
- 1 - Обозначение новой характерной точки
- :125844 - Кадастровый номер земельного участка
- 61:04:0060102 - Номер кадастрового квартала
- - Существующая часть границы, имеющиеся в ЕГРН сведения о которой достаточны для определения ее местоположения
- - Граница зоны с особыми условиями
- - Граница кадастрового квартала
- - Граница публичного сервитута
- - Местоположение инженерного сооружения

Схема расположения границ публичного сервитута

Выносной лист 4



Масштаб 1:12000

Условные обозначения

- - Характерная точка границы, сведения о которой позволяют однозначно определить ее положение на местности
- 1 - Обозначение новой характерной точки
- :125844 - Кадастровый номер земельного участка
- 61:04:0060102 - Номер кадастрового квартала
- - Существующая часть границы, имеющиеся в ЕГРН сведения о которой достаточны для определения ее местоположения
- - Граница зоны с особыми условиями
- - Граница кадастрового квартала
- - Граница публичного сервитута
- - Местоположение инженерного сооружения

Схема расположения границ публичного сервитута

Выносной лист 5



Масштаб 1:8700

Условные обозначения

- - Характерная точка границы, сведения о которой позволяют однозначно определить ее положение на местности
- 1 - Обозначение новой характерной точки
- :125844 - Кадастровый номер земельного участка
- 61:04:0060102 - Номер кадастрового квартала
- - Существующая часть границы, имеющаяся в ЕИГН сведения о которой достаточны для определения ее местоположения
- - Граница объекта капитального строительства
- - Граница зоны с особыми условиями
- - Граница кадастрового квартала
- - Граница публичного сервитута
- - Местоположение инженерного сооружения

Схема расположения границ публичного сервитута

Выносной лист 6



Масштаб 1:9800

Условные обозначения

- - Характерная точка границы, сведения о которой позволяют однозначно определить ее положение на местности
- 1 - Обозначение новой характерной точки
- :125844 - Кадастровый номер земельного участка
- 61:04:0060102 - Номер кадастрового квартала
- - Существующая часть границы, имеющиеся в ЕГРН сведения о которой достаточны для определения ее местоположения
- - Граница зоны с особыми условиями
- - Граница кадастрового квартала
- - Граница публичного сервитута
- - Местоположение инженерного сооружения

Схема расположения границ публичного сервитута

Выносной лист 7



Масштаб 1:10000

Условные обозначения

- - Характерная точка границы, сведения о которой позволяют однозначно определить ее положение на местности
- 1 - Обозначение новой характерной точки
- :125844 - Кадастровый номер земельного участка
- 61:04:0090402 - Номер кадастрового квартала
- - Существующая часть границы, имеющиеся в ЕГРН сведения о которой достаточны для определения ее местоположения
- - Граница объекта капитального строительства
- - Граница зоны с особыми условиями
- - Граница кадастрового квартала
- - Граница публичного сервитута
- - Местоположение инженерного сооружения

Управляющие делами



Л.Г. Василенко

Л.Г. Василенко