



РОССИЙСКАЯ ФЕДЕРАЦИЯ
РОСТОВСКАЯ ОБЛАСТЬ
МУНИЦИПАЛЬНОЕ ОБРАЗОВАНИЕ «БЕЛОКАЛИТВИНСКИЙ РАЙОН»
АДМИНИСТРАЦИЯ БЕЛОКАЛИТВИНСКОГО РАЙОНА

ПОСТАНОВЛЕНИЕ

от 02.08.2021 № 1185

г. Белая Калитва

Об установлении публичного сервитута

На основании ходатайства Публичного акционерного общества «Россети Юг» (ИНН 6164266561) об установлении публичного сервитута в отношении земель и (или) земельных участков в целях эксплуатации объекта энергетики ВЛ 10КВ № 4 ПС ГРУШЕВСКАЯ, руководствуясь статьей 23 и главой V⁷ Земельного кодекса Российской Федерации, постановлением Правительства Российской Федерации от 24.02.2009 № 160 «О порядке установления охранных зон объектов электросетевого хозяйства и особых условий использования земельных участков, расположенных в границах таких зон», постановлением Правительства Российской Федерации от 26.08.2013 № 736 «О некоторых вопросах установления охранных зон объектов электросетевого хозяйства», Администрация Белокалитвинского района **п о с т а н о в л я е т :**

1. Установить публичный сервитут в отношении земельных участков по перечню согласно приложению № 1 к настоящему постановлению в целях эксплуатации объекта энергетики ВЛ 10КВ № 4 ПС ГРУШЕВСКАЯ, общей площадью 608042 кв.м, местоположение которого: Ростовская область, Белокалитвинский район (далее – публичный сервитут).

2. Утвердить границы публичного сервитута согласно приложению № 2.

3. Определить обладателем публичного сервитута Публичное акционерное общество «Россети Юг» (ИНН 6164266561).

4. Определить, что срок, в течение которого использование земельных участков согласно приложению № 1 к настоящему постановлению и (или) расположенных на них объектов недвижимого имущества в соответствии с их разрешенным использованием будет невозможно или существенно затруднено в связи с осуществлением публичного сервитута, при необходимости устанавливается публичным акционерным обществом «Россети Юг» ежегодно с 01 января по 31 декабря.

5. Определить, что график проведения работ при осуществлении деятельности, для обеспечения которой установлен публичный сервитут в отношении земельных участков, находящихся в государственной или муниципальной собственности и не предоставленных гражданам или юридическим лицам, устанавливается Публичным акционерным обществом «Россети Юг» ежегодно с 01 января по 31 декабря.

6. В соответствии с пунктом 4 статьи 3.6 Федерального закона от 25.10.2001 № 137-ФЗ «О введении в действие Земельного кодекса Российской Федерации», плата за публичный сервитут, не устанавливается, в том числе в случае установления публичного сервитута в отношении земельных участков, находящихся в частной собственности.

7. Комитету по управлению имуществом Администрации Белокалитвинского района в установленном Земельным кодексом Российской Федерации порядке в течение пяти рабочих дней со дня принятия данного постановления обеспечить:

1) размещение настоящего постановления на официальном сайте Администрации Белокалитвинского района и опубликовать в официальном приложении Белокалитвинской общественно-политической газеты «Перекресток» - «Муниципальный вестник» (подпункт 2 пункта 7 статьи 39.43 Земельного кодекса Российской Федерации);

2) направление копии настоящего постановления правообладателям земельных участков, в отношении которых принято решение об установлении публичного сервитута и сведения о правах на которые поступили в соответствии с пунктом 1 или 8 статьи 39.42 Земельного Кодекса Российской Федерации, с уведомлением о вручении по почтовым адресам, указанным в выписке из Единого государственного реестра недвижимости и в заявлениях об учете прав (обременений прав) на земельные участки. Если указанные правообладатели сообщили адрес для связи в виде электронной почты, обеспечить отправку им копии решения об установлении публичного сервитута в электронной форме (подпункт 3 пункта 7 статьи 39.43 Земельного кодекса Российской Федерации);

3) направление копии настоящего постановления об установлении публичного сервитута в Межмуниципальный отдел по Белокалитвинскому, Тацинскому районам Управления Федеральной службы государственной регистрации, кадастра и картографии по Ростовской области;

4) направление в адрес ПАО «Россети Юг» копии настоящего постановления об установлении публичного сервитута, а также сведения о лицах, являющихся правообладателями земельных участков, сведения о лицах, подавших заявления об учете их прав (обременений прав) на земельные участки, способах связи с ними, копий документов, подтверждающих права указанных лиц на земельные участки (подпункт 5 пункта 7 статьи 39.43 Земельного кодекса Российской Федерации).

8. Публичный сервитут считается установленным со дня внесения сведений о нем в Единый государственный реестр недвижимости.

9. Настоящее постановление вступает в силу со дня его подписания.

10. Контроль за исполнением настоящего постановления возложить на заместителя главы Администрации Белокалитвинского района по строительству, промышленности, транспорту, связи Голубова В.Г.

Глава Администрации
Белокалитвинского района



О.А. Мельникова

ПЕРЕЧЕНЬ

земельных участков, в отношении которых устанавливается публичный сервитут

1. 61:04:0000000:108 (вх.61:04:0600019:226), местоположение: Ростовская обл., р-н Белокалитвинский, подъезд от автомобильной дороги п. Усть-Донецкий - х. Евсеевский - х. Голубинка до автомобильной дороги "г. Шахты - г. Белая Калитва" - к х. Чернышев, протяженностью 0,5 км;
2. 61:04:0600019:61 (вх.61:04:0600019:84, 61:04:0600019:83, 61:04:0600019:73, 61:04:0600019:71, 61:04:0600019:74, 61:04:0600019:75), местоположение: Ростовская область, Белокалитвинский район, из земель КП "Голубинка";
3. 61:04:0600019:62 (вх.61:04:0600019:103, 61:04:0600019:105, 61:04:0600019:95), местоположение: Ростовская область., Белокалитвинский район, из земель ООО "Радуга";
4. 61:04:0000000:183, местоположение: Ростовская обл., р-н Белокалитвинский, Грушево-Дубовское сельское поселение;
5. 61:04:0000000:5440, местоположение: Ростовская область, Белокалитвинский район, Грушево-Дубовское сельское поселение;
6. 61:04:0100204:2015, местоположение: Ростовская область, р-н Белокалитвинский, х. Голубинка, ул. Центральная, 13;
7. 61:04:0110201:347, местоположение: Ростовская область, р-н Белокалитвинский, х. Голубинка, ул. Орлова, 3-б;
8. 61:04:0110201:365, местоположение: Ростовская область, Белокалитвинский район, х. Голубинка, примерно на расстоянии 50,0 м. по направлению на юг от жилого дома по ул. Орлова, 19;
9. 61:04:0110201:78, местоположение: Ростовская обл., р-н Белокалитвинский, Грушево-Дубовское сельское поселение;
10. 61:04:0110201:81, местоположение: Ростовская обл., р-н Белокалитвинский, х. Голубинка, ул. Центральная, дом 16;
11. 61:04:0110202:116, местоположение: Ростовская обл., р-н Белокалитвинский, х. Голубинка, ул. Набережная, 7;
12. 61:04:0110202:132, местоположение: Ростовская обл., р-н Белокалитвинский, х. Голубинка, ул. Веселая, 6;
13. 61:04:0110202:73, местоположение: Ростовская обл., р-н Белокалитвинский, х. Голубинка, ул. Школьная, 6;
14. 61:04:0110202:96, местоположение: Ростовская обл., р-н Белокалитвинский, х. Голубинка, ул. Школьная, 7;
15. 61:04:0110302:70, местоположение: Ростовская обл., р-н Белокалитвинский, х. Чернышев, ул. Центральная, 44;
16. 61:04:0110303:109, местоположение: Ростовская обл., р-н Белокалитвинский, х. Чернышев, ул. Заречная, 15;

17. 61:04:0110303:113, местоположение: Ростовская обл., р-н Белокалитвинский, х. Чернышев, ул. Заречная, 1;
18. 61:04:0110303:181, местоположение: Ростовская обл., р-н Белокалитвинский, Грушево-Дубовское сельское поселение, х. Чернышев, 360 м на северо-запад от пункта полигонометрии № 8822-б;
19. 61:04:0110303:90, местоположение: Ростовская обл., р-н Белокалитвинский, х. Чернышев, ул. Степная, 1;
20. 61:04:0110303:93, местоположение: Ростовская обл., р-н Белокалитвинский, х. Чернышев, ул. Степная, 14;
21. 61:04:0110603:12, местоположение: Ростовская обл., р-н Белокалитвинский, х. Казьминка, ул. Восточная, 8;
22. 61:04:0110603:15, местоположение: Ростовская обл., р-н Белокалитвинский, х. Казьминка, ул. Восточная, 23;
23. 61:04:0600018:325, местоположение: Ростовская область, Белокалитвинский район, земли бывшего колхоза "Маяк".;
24. 61:04:0600018:332, местоположение: Ростовская обл., Белокалитвинский р-н;
25. 61:04:0600018:333, местоположение: Ростовская обл., р-н Белокалитвинский, 1,1 км на восток от центра х. Грушевка;
26. 61:04:0600018:425, местоположение: Ростовская обл., р-н Белокалитвинский, земли бывшего колхоза "Маяк";
27. 61:04:0600018:495, местоположение: Российская Федерация, Ростовская область, р-н Белокалитвинский, из земель бывшего колхоза "Маяк";
28. 61:04:0600018:7, местоположение: Ростовская обл., р-н Белокалитвинский, х. Чернышев;
29. 61:04:0600019:108, местоположение: Ростовская обл., р-н Белокалитвинский, х. Голубинка, ул. Орлова, 26;
30. 61:04:0600019:214, местоположение: Ростовская область, Белокалитвинский район, х. Голубинка, ул. Орлова, здание жилого дома №10;
31. 61:04:0600019:215, местоположение: Ростовская область, Белокалитвинский район, х. Голубинка, ул. Орлова, здание жилого дома №10;
32. 61:04:0600019:242, местоположение: Ростовская область, Белокалитвинский район, КП "Голубинка";
33. 61:04:0600019:244, местоположение: Ростовская область, Белокалитвинский район, КП "Голубинка";
34. 61:04:0600019:246, местоположение: Ростовская обл., р-н Белокалитвинский;
35. 61:04:0600019:254, местоположение: Ростовская обл., р-н Белокалитвинский;
36. 61:04:0600019:258, местоположение: Ростовская обл., р-н Белокалитвинский;
37. 61:04:0600019:262, местоположение: Ростовская обл., р-н Белокалитвинский;
38. 61:04:0600019:267, местоположение: Ростовская обл., р-н Белокалитвинский;
39. 61:04:0600019:624, местоположение: примерно на расстоянии 300,0 м по направлению на юго-восток от ориентира: Ростовская обл., Белокалитвинский р-он, Грушево-Дубовское сельское поселение, х. Голубинка;

40. 61:04:0600019:656, местоположение: Ростовская область, р-н Белокалитвинский.

Примечание: адреса или описание местоположения земельных участков приведены в соответствии с выписками из Единого государственного реестра недвижимости.

Управляющий делами



Васил

Л.Г. Василенко

Приложение № 2
к постановлению
Администрации
Белокалитвинского района
от 02.08.2021 № 1185

ОПИСАНИЕ МЕСТОПОЛОЖЕНИЯ ГРАНИЦ Публичный сервитут ВЛ 10КВ №4 ПС ГРУШЕВСКАЯ (наименование объекта, местоположение границ которого описано (далее - объект))					
Раздел 1					
Сведения об объекте					
№ п/п	Характеристики объекта			Описание характеристик	
1	2			3	
1.	Местоположение объекта			Ростовская область, район Белокалитвинский	
2.	Площадь объекта +/- величина погрешности определения площади (Р +/- Дельта Р)			608042 +/- 273 м²	
3.	Иные характеристики объекта			Публичный сервитут. В целях эксплуатации объекта энергетики ВЛ 10КВ №4 ПС ГРУШЕВСКАЯ. Срок публичного сервитута 49 лет. Обладатель публичного сервитута - публичное акционерное общество «Россети Юг» ИНН 6164266561, ОГРН1076164009096, почтовый адрес: 344002, г.Ростов-на-Дону, ул.Большая Садовая, д.49, адрес электронной почты office@rosseti-yug.ru	
Раздел 2					
Сведения о местоположении границ объекта					
1. Система координат МСК-61					
2. Сведения о характерных точках границ объекта					
Обозначение характерных точек границ	Координаты, м		Метод определения координат характерной точки	Средняя квадратическая погрешность положения характерной точки (Mt), м	Описание обозначения точки на местности (при наличии)
	X	Y			
1	2	3	4	5	6
1	499206.80	2277197.56	Метод спутниковых геодезических измерений (определений)	0.1	-
2	499213.53	2277266.45		0.1	-
3	499220.05	2277333.21		0.1	-
4	499229.54	2277428.76		0.1	-
5	499229.28	2277432.21		0.1	-
6	499210.38	2277506.73		0.1	-
7	499191.30	2277581.76		0.1	-
8	499175.14	2277644.77		0.1	-
9	499158.14	2277708.16		0.1	-
10	499134.28	2277807.97		0.1	-
11	499117.60	2277876.42		0.1	-
12	499096.41	2277957.19		0.1	-

13	499072.09	2278043.92		0.1	-
14	499052.66	2278129.54		0.1	-
15	499043.30	2278180.58		0.1	-
16	499029.03	2278245.67		0.1	-
17	499019.16	2278300.92		0.1	-
18	499007.57	2278353.01		0.1	-
19	498997.96	2278399.00		0.1	-
20	498987.30	2278448.36		0.1	-
21	498977.01	2278497.60		0.1	-
22	498967.74	2278544.97		0.1	-
23	498956.88	2278596.66		0.1	-
24	498948.98	2278634.30		0.1	-
25	498941.77	2278668.81		0.1	-
26	498933.01	2278711.92		0.1	-
27	498922.52	2278763.15		0.1	-
28	498910.79	2278813.01		0.1	-
29	498900.94	2278858.95		0.1	-
30	498890.46	2278909.19		0.1	-
31	498879.97	2278955.82		0.1	-
32	498866.42	2279022.63		0.1	-
33	498853.62	2279087.99		0.1	-
34	498840.56	2279154.59		0.1	-
35	498825.39	2279224.90		0.1	-
36	498810.33	2279294.51		0.1	-
37	498799.74	2279352.70		0.1	-
38	498798.57	2279355.88		0.1	-
39	498785.11	2279379.35		0.1	-
40	498755.32	2279429.98		0.1	-
41	498727.85	2279476.55		0.1	-
42	498698.68	2279529.42		0.1	-
43	498666.15	2279583.15		0.1	-
44	498635.81	2279636.24		0.1	-
45	498609.26	2279681.62		0.1	-
46	498588.69	2279717.44		0.1	-
47	498543.82	2279795.59		0.1	-
48	498507.83	2279859.24		0.1	-
49	498473.96	2279918.98		0.1	-
50	498469.23	2279926.47		0.1	-
51	498442.47	2280031.16		0.1	-
52	498428.64	2280084.08		0.1	-
53	498410.13	2280156.42		0.1	-
54	498391.98	2280226.40		0.1	-
55	498374.92	2280294.97		0.1	-
56	498360.18	2280350.58		0.1	-
57	498378.75	2280387.67		0.1	-
58	498411.13	2280452.32		0.1	-
59	498443.51	2280516.96		0.1	-
60	498477.63	2280584.73		0.1	-
61	498507.74	2280644.29		0.1	-
62	498539.55	2280707.97		0.1	-
63	498573.12	2280773.92		0.1	-
64	498607.72	2280839.16		0.1	-
65	498638.08	2280899.09		0.1	-
66	498669.74	2280961.57		0.1	-

67	498702.34	2281025.92		0.1	-
68	498732.72	2281085.87		0.1	-
69	498801.81	2281222.25		0.1	-
70	498829.71	2281279.68		0.1	-
71	498875.13	2281369.11		0.1	-
72	498888.25	2281339.78		0.1	-
73	498890.54	2281336.57		0.1	-
74	498895.95	2281331.51		0.1	-
75	498903.41	2281324.79		0.1	-
76	498915.22	2281340.44		0.1	-
77	498909.62	2281346.10		0.1	-
78	498905.69	2281349.79		0.1	-
79	498884.82	2281396.40		0.1	-
80	498879.19	2281408.44		0.1	-
81	498859.24	2281453.25		0.1	-
82	498834.94	2281506.68		0.1	-
83	498814.85	2281550.96		0.1	-
84	498793.03	2281599.13		0.1	-
85	498769.26	2281650.79		0.1	-
86	498746.70	2281700.87		0.1	-
87	498721.76	2281756.08		0.1	-
88	498720.62	2281758.01		0.1	-
89	498683.44	2281807.00		0.1	-
90	498660.44	2281863.20		0.1	-
91	498639.28	2281915.88		0.1	-
92	498619.83	2281964.17		0.1	-
93	498602.31	2282007.00		0.1	-
94	498582.75	2282054.55		0.1	-
95	498580.62	2282057.77		0.1	-
96	498548.01	2282090.81		0.1	-
97	498515.71	2282125.79		0.1	-
98	498481.67	2282162.44		0.1	-
99	498447.38	2282198.88		0.1	-
100	498414.76	2282233.61		0.1	-
101	498381.36	2282268.80		0.1	-
102	498341.28	2282311.29		0.1	-
103	498337.17	2282313.92		0.1	-
104	498286.61	2282330.78		0.1	-
105	498225.13	2282347.98		0.1	-
106	498224.92	2282348.03		0.1	-
107	498123.83	2282374.16		0.1	-
108	498070.93	2282387.72		0.1	-
109	498039.90	2282384.64		0.1	-
110	498009.86	2282392.00		0.1	-
111	497964.12	2282403.55		0.1	-
112	497915.40	2282415.20		0.1	-
113	497867.60	2282427.50		0.1	-
114	497830.85	2282436.99		0.1	-
115	497775.89	2282451.06		0.1	-
116	497724.44	2282464.57		0.1	-
117	497683.38	2282474.43		0.1	-
118	497619.85	2282490.45		0.1	-
119	497569.01	2282503.21		0.1	-
120	497513.27	2282516.85		0.1	-

123	497347.11	2282559.04	0.1	-
124	497288.42	2282574.09	0.1	-
125	497231.38	2282588.49	0.1	-
126	497173.06	2282603.65	0.1	-
127	497113.54	2282618.28	0.1	-
128	497056.25	2282633.01	0.1	-
129	496999.89	2282652.08	0.1	-
130	496998.42	2282652.46	0.1	-
131	496950.27	2282660.92	0.1	-
132	496898.72	2282673.04	0.1	-
133	496852.87	2282685.30	0.1	-
134	496794.31	2282702.06	0.1	-
135	496731.85	2282720.48	0.1	-
136	496679.54	2282735.81	0.1	-
137	496623.22	2282749.96	0.1	-
138	496566.58	2282764.68	0.1	-
139	496509.89	2282779.40	0.1	-
140	496453.20	2282794.13	0.1	-
141	496396.53	2282808.85	0.1	-
142	496337.45	2282824.40	0.1	-
143	496278.66	2282839.88	0.1	-
144	496218.09	2282854.51	0.1	-
145	496161.20	2282870.28	0.1	-
146	496113.86	2282882.23	0.1	-
147	496070.25	2282893.21	0.1	-
148	496019.51	2282917.92	0.1	-
149	495963.21	2282945.33	0.1	-
150	495901.81	2282975.32	0.1	-
151	495845.97	2283002.69	0.1	-
152	495807.65	2283021.19	0.1	-
153	495776.20	2283036.30	0.1	-
154	495761.35	2283043.88	0.1	-
155	495764.27	2283072.44	0.1	-
156	495762.94	2283078.53	0.1	-
157	495758.31	2283082.63	0.1	-
158	495697.99	2283108.91	0.1	-
159	495642.54	2283133.30	0.1	-
160	495591.20	2283156.30	0.1	-
161	495533.72	2283182.04	0.1	-
162	495477.75	2283206.92	0.1	-
163	495413.84	2283235.49	0.1	-
164	495359.77	2283258.21	0.1	-
165	495305.94	2283282.57	0.1	-
166	495254.28	2283306.44	0.1	-
167	495190.76	2283334.10	0.1	-
168	495140.54	2283356.76	0.1	-
169	495076.87	2283384.76	0.1	-
170	495032.87	2283405.10	0.1	-
171	495013.14	2283416.06	0.1	-
172	494962.50	2283457.31	0.1	-
173	494911.98	2283500.02	0.1	-
174	494860.59	2283543.23	0.1	-

121	497460.19	2282530.36		0.1	-
-----	-----------	------------	--	-----	---

175	494809.35	2283585.96		0.1	-
176	494758.14	2283629.88		0.1	-
177	494724.41	2283657.22		0.1	-
178	494692.43	2283718.44		0.1	-
179	494669.95	2283762.82		0.1	-
180	494647.41	2283807.27		0.1	-
181	495331.59	2285000.70		0.1	-
182	496134.98	2285979.55		0.1	-
183	496823.24	2285815.04		0.1	-
184	496827.13	2285814.89		0.1	-
185	496832.64	2285817.70		0.1	-
186	497519.59	2286505.63		0.1	-
187	497858.46	2286855.44		0.1	-
188	497905.84	2286906.51		0.1	-
189	498324.90	2287316.01		0.1	-
190	498972.18	2287940.59		0.1	-
191	499340.64	2288326.22		0.1	-
192	499400.20	2288390.28		0.1	-
193	499402.80	2288395.88		0.1	-
194	499401.61	2288401.95		0.1	-
195	499397.08	2288406.16		0.1	-
196	499390.95	2288406.90		0.1	-
197	499385.55	2288403.90		0.1	-
198	499326.13	2288339.99		0.1	-
199	498958.15	2287954.84		0.1	-
200	498310.99	2287330.38		0.1	-
201	497898.79	2286927.58		0.1	-
202	496865.83	2287969.84		0.1	-
203	496244.86	2288598.95		0.1	-
204	496137.03	2288710.66		0.1	-
205	496134.98	2288715.51		0.1	-
206	496125.48	2288727.90		0.1	-
207	496116.03	2288713.91		0.1	-
208	496113.40	2288709.46		0.1	-
209	496119.32	2288701.17		0.1	-
210	496121.34	2288698.11		0.1	-
211	496230.51	2288585.02		0.1	-
212	496851.60	2287955.78		0.1	-
213	497884.82	2286913.26		0.1	-
214	497844.01	2286869.28		0.1	-
215	497505.39	2286519.70		0.1	-
216	496822.44	2285835.79		0.1	-
217	496133.54	2286000.46		0.1	-
218	496127.38	2285999.96		0.1	-
219	496123.49	2285997.07		0.1	-
220	495315.60	2285012.75		0.1	-
221	495314.66	2285011.38		0.1	-
222	494636.59	2283828.60		0.1	-
223	494370.03	2284353.92		0.1	-
224	494367.10	2284357.40		0.1	-
225	493975.60	2284650.17		0.1	-
226	493479.85	2285013.46		0.1	-
227	493349.24	2285110.18		0.1	-
228	493345.44	2285111.91		0.1	-

229	493339.29	2285111.31		0.1	-
230	493281.48	2285086.08		0.1	-
231	493113.09	2285015.31		0.1	-
232	493109.47	2285012.71		0.1	-
233	493105.73	2285008.47		0.1	-
234	492943.15	2284941.16		0.1	-
235	492838.66	2284898.97		0.1	-
236	492643.70	2285006.60		0.1	-
237	492633.17	2285023.13		0.1	-
238	492633.11	2285032.03		0.1	-
239	492633.17	2285041.39		0.1	-
240	492613.22	2285041.79		0.1	-
241	492613.11	2285031.90		0.1	-
242	492613.17	2285023.24		0.1	-
243	492213.86	2285240.77		0.1	-
244	492152.38	2285271.73		0.1	-
245	492149.72	2285272.63		0.1	-
246	491981.07	2285304.17		0.1	-
247	491701.97	2285364.27		0.1	-
248	490761.31	2285941.08		0.1	-
249	489976.23	2286420.61		0.1	-
250	489972.01	2286422.03		0.1	-
251	489965.97	2286420.71		0.1	-
252	489942.85	2286407.20		0.1	-
253	489939.55	2286404.07		0.1	-
254	489937.91	2286398.12		0.1	-
255	489946.75	2286200.47		0.1	-
256	489949.04	2286194.54		0.1	-
257	489963.18	2286178.50		0.1	-
258	489976.84	2286193.16		0.1	-
259	489966.58	2286204.71		0.1	-
260	489958.16	2286392.98		0.1	-
261	489970.91	2286400.43		0.1	-
262	490741.54	2285929.72		0.1	-
263	490627.19	2285775.10		0.1	-
264	490621.69	2285766.58		0.1	-
265	490638.34	2285755.41		0.1	-
266	490643.27	2285763.21		0.1	-
267	490758.67	2285919.24		0.1	-
268	491692.97	2285346.33		0.1	-
269	491696.09	2285345.08		0.1	-
270	491971.33	2285285.81		0.1	-
271	492048.93	2285042.76		0.1	-
272	492070.24	2284982.84		0.1	-
273	492115.01	2284841.65		0.1	-
274	491967.85	2284371.25		0.1	-
275	491967.48	2284366.93		0.1	-
276	491970.16	2284361.36		0.1	-
277	491975.60	2284358.42		0.1	-
278	492126.67	2284330.88		0.1	-
279	492127.98	2284330.73		0.1	-
280	492133.94	2284332.35		0.1	-
281	492137.81	2284337.17		0.1	-
282	492154.21	2284380.38		0.1	-

283	492154.59	2284380.52		0.1	-
284	492163.03	2284383.79		0.1	-
285	492157.44	2284402.63		0.1	-
286	492147.79	2284399.33		0.1	-
287	492143.09	2284397.63		0.1	-
288	492138.21	2284393.84		0.1	-
289	492137.14	2284391.78		0.1	-
290	492122.06	2284352.05		0.1	-
291	491990.31	2284376.07		0.1	-
292	492135.04	2284838.69		0.1	-
293	492135.03	2284844.69		0.1	-
294	492089.25	2284989.05		0.1	-
295	492067.93	2285049.00		0.1	-
296	491993.72	2285281.45		0.1	-
297	492144.65	2285253.23		0.1	-
298	492204.44	2285223.13		0.1	-
299	492631.82	2284990.31		0.1	-
300	492828.20	2284881.90		0.1	-
301	492829.52	2284844.04		0.1	-
302	492829.45	2284827.49		0.1	-
303	492831.30	2284814.10		0.1	-
304	492834.66	2284814.39		0.1	-
305	492840.02	2284784.74		0.1	-
306	492835.41	2284745.44		0.1	-
307	492831.77	2284716.69		0.1	-
308	492757.46	2284565.41		0.1	-
309	492721.98	2284576.76		0.1	-
310	492712.45	2284579.31		0.1	-
311	492707.46	2284560.16		0.1	-
312	492715.89	2284557.70		0.1	-
313	492759.59	2284543.73		0.1	-
314	492765.77	2284543.76		0.1	-
315	492770.75	2284547.42		0.1	-
316	492771.61	2284548.85		0.1	-
317	492840.42	2284688.93		0.1	-
318	492859.88	2284638.89		0.1	-
319	492854.76	2284635.96		0.1	-
320	492864.03	2284619.81		0.1	-
321	492877.03	2284627.08		0.1	-
322	492881.08	2284631.75		0.1	-
323	492881.61	2284637.91		0.1	-
324	492881.19	2284639.27		0.1	-
325	492851.72	2284715.04		0.1	-
326	492855.26	2284742.97		0.1	-
327	492855.27	2284743.06		0.1	-
328	492860.06	2284783.88		0.1	-
329	492859.97	2284786.83		0.1	-
330	492853.11	2284824.72		0.1	-
331	492849.49	2284845.24		0.1	-
332	492848.23	2284881.27		0.1	-
333	492950.68	2284922.63		0.1	-
334	493115.53	2284990.88		0.1	-
335	493119.20	2284993.50		0.1	-
336	493122.95	2284997.76		0.1	-
337	493289.29	2285067.67		0.1	-
338	493341.98	2285090.66		0.1	-

339	493458.01	2285004.75		0.1	-
340	493452.40	2284999.83		0.1	-
341	493449.37	2284995.01		0.1	-
342	493295.71	2284446.59		0.1	-
343	493191.72	2284311.98		0.1	-
344	493180.28	2284311.97		0.1	-
345	493181.28	2284291.73		0.1	-
346	493199.41	2284291.60		0.1	-
347	493203.74	2284294.83		0.1	-
348	493281.50	2284395.48		0.1	-
349	493275.40	2284373.52		0.1	-
350	493273.90	2284365.98		0.1	-
351	493271.76	2284356.66		0.1	-
352	493278.87	2284355.33		0.1	-
353	493290.91	2284351.97		0.1	-
354	493293.53	2284362.17		0.1	-
355	493294.77	2284368.55		0.1	-
356	493314.44	2284439.33		0.1	-
357	493467.83	2284986.76		0.1	-
358	493474.48	2284992.60		0.1	-
359	493956.07	2284639.68		0.1	-
360	493868.01	2284504.23		0.1	-
361	493866.39	2284499.00		0.1	-
362	493866.23	2284491.75		0.1	-
363	493866.48	2284482.48		0.1	-
364	493885.23	2284481.28		0.1	-
365	493886.22	2284491.30		0.1	-
366	493886.32	2284495.71		0.1	-
367	493972.17	2284627.75		0.1	-
368	494353.25	2284342.79		0.1	-
369	494627.14	2283803.04		0.1	-
370	494652.11	2283753.78		0.1	-
371	494674.61	2283709.35		0.1	-
372	494707.64	2283646.12		0.1	-
373	494710.21	2283642.98		0.1	-
374	494745.22	2283614.60		0.1	-
375	494796.38	2283570.74		0.1	-
376	494847.73	2283527.91		0.1	-
377	494899.08	2283484.74		0.1	-
378	494949.65	2283441.98		0.1	-
379	495001.19	2283399.99		0.1	-
380	495002.66	2283399.00		0.1	-
381	495023.49	2283387.44		0.1	-
382	495068.56	2283366.56		0.1	-
383	495132.36	2283338.51		0.1	-
384	495182.60	2283315.84		0.1	-
385	495245.99	2283288.24		0.1	-
386	495297.59	2283264.40		0.1	-
387	495351.65	2283239.93		0.1	-
388	495405.78	2283217.18		0.1	-
389	495469.59	2283188.65		0.1	-
390	495525.56	2283163.78		0.1	-
391	495583.02	2283138.05		0.1	-
392	495634.39	2283115.03		0.1	-
393	495689.95	2283090.59		0.1	-
394	495743.63	2283067.21		0.1	-

395	495740.76	2283039.10		0.1	-
396	495742.06	2283033.06		0.1	-
397	495746.16	2283029.18		0.1	-
398	495767.22	2283018.43		0.1	-
399	495798.96	2283003.17		0.1	-
400	495837.20	2282984.72		0.1	-
401	495893.01	2282957.35		0.1	-
402	495954.43	2282927.35		0.1	-
403	496010.75	2282899.94		0.1	-
404	496062.42	2282874.78		0.1	-
405	496064.36	2282874.07		0.1	-
406	496108.97	2282862.84		0.1	-
407	496155.97	2282850.98		0.1	-
408	496212.90	2282835.19		0.1	-
409	496273.66	2282820.52		0.1	-
410	496332.35	2282805.06		0.1	-
411	496391.45	2282789.50		0.1	-
412	496448.18	2282774.77		0.1	-
413	496504.86	2282760.04		0.1	-
414	496561.55	2282745.32		0.1	-
415	496618.23	2282730.60		0.1	-
416	496663.77	2282719.16		0.1	-
417	496655.27	2282694.15		0.1	-
418	496641.25	2282652.89		0.1	-
419	496624.34	2282603.13		0.1	-
420	496606.42	2282548.56		0.1	-
421	496587.50	2282491.53		0.1	-
422	496568.74	2282434.52		0.1	-
423	496553.37	2282386.83		0.1	-
424	496549.31	2282380.65		0.1	-
425	496544.35	2282371.54		0.1	-
426	496561.90	2282361.37		0.1	-
427	496566.03	2282369.67		0.1	-
428	496570.83	2282376.99		0.1	-
429	496571.99	2282379.41		0.1	-
430	496587.74	2282428.30		0.1	-
431	496606.49	2282485.25		0.1	-
432	496625.41	2282542.28		0.1	-
433	496643.29	2282596.74		0.1	-
434	496660.18	2282646.46		0.1	-
435	496674.20	2282687.71		0.1	-
436	496683.11	2282713.92		0.1	-
437	496726.21	2282701.30		0.1	-
438	496788.69	2282682.87		0.1	-
439	496847.45	2282666.05		0.1	-
440	496893.70	2282653.68		0.1	-
441	496945.97	2282641.39		0.1	-
442	496994.20	2282632.89		0.1	-
443	497050.20	2282613.94		0.1	-
444	497108.61	2282598.90		0.1	-
445	497168.09	2282584.27		0.1	-
446	497226.38	2282569.13		0.1	-
447	497283.47	2282554.72		0.1	-
448	497342.13	2282539.67		0.1	-
449	497399.07	2282525.06		0.1	-
450	497455.28	2282510.98		0.1	-

451	497508.38	2282497.46		0.1	-
452	497564.17	2282483.81		0.1	-
453	497614.97	2282471.05		0.1	-
454	497678.55	2282455.02		0.1	-
455	497719.46	2282445.20		0.1	-
456	497770.84	2282431.71		0.1	-
457	497825.86	2282417.62		0.1	-
458	497862.61	2282408.13		0.1	-
459	497910.49	2282395.81		0.1	-
460	497959.29	2282384.14		0.1	-
461	498005.00	2282372.60		0.1	-
462	498036.80	2282364.80		0.1	-
463	498040.17	2282364.57		0.1	-
464	498058.57	2282366.40		0.1	-
465	498029.60	2282253.14		0.1	-
466	498005.31	2282156.44		0.1	-
467	497996.54	2282121.53		0.1	-
468	497982.92	2282067.30		0.1	-
469	497971.70	2282024.71		0.1	-
470	497963.84	2281993.24		0.1	-
471	497943.67	2281960.62		0.1	-
472	497897.90	2281955.11		0.1	-
473	497894.00	2281953.78		0.1	-
474	497843.54	2281923.88		0.1	-
475	497805.01	2281901.10		0.1	-
476	497762.71	2281876.35		0.1	-
477	497713.78	2281846.97		0.1	-
478	497665.17	2281818.31		0.1	-
479	497622.92	2281792.79		0.1	-
480	497570.47	2281760.87		0.1	-
481	497527.59	2281736.00		0.1	-
482	497471.34	2281702.27		0.1	-
483	497469.79	2281701.13		0.1	-
484	497463.28	2281695.26		0.1	-
485	497456.56	2281689.70		0.1	-
486	497470.75	2281674.29		0.1	-
487	497476.67	2281680.40		0.1	-
488	497482.46	2281685.62		0.1	-
489	497537.68	2281718.73		0.1	-
490	497580.59	2281743.62		0.1	-
491	497633.28	2281775.68		0.1	-
492	497675.38	2281801.11		0.1	-
493	497723.98	2281829.77		0.1	-
494	497772.86	2281859.12		0.1	-
495	497815.13	2281883.85		0.1	-
496	497853.73	2281906.67		0.1	-
497	497902.39	2281935.50		0.1	-
498	497943.80	2281940.49		0.1	-
499	497949.83	2281928.22		0.1	-
500	497973.34	2281879.68		0.1	-
501	497996.87	2281831.31		0.1	-
502	498017.01	2281790.67		0.1	-
503	497994.40	2281755.79		0.1	-
504	497974.32	2281724.51		0.1	-
505	497945.66	2281679.89		0.1	-
506	497913.51	2281630.79		0.1	-

507	497883.59	2281584.06		0.1	-
508	497853.24	2281537.52		0.1	-
509	497824.85	2281493.19		0.1	-
510	497761.60	2281395.59		0.1	-
511	497730.56	2281347.47		0.1	-
512	497704.63	2281306.74		0.1	-
513	497703.25	2281299.44		0.1	-
514	497706.26	2281294.04		0.1	-
515	497730.53	2281271.51		0.1	-
516	497729.63	2281265.16		0.1	-
517	497747.08	2281259.77		0.1	-
518	497749.65	2281268.83		0.1	-
519	497750.73	2281272.55		0.1	-
520	497750.52	2281278.73		0.1	-
521	497747.92	2281282.65		0.1	-
522	497725.97	2281303.03		0.1	-
523	497747.38	2281336.66		0.1	-
524	497778.39	2281384.72		0.1	-
525	497841.65	2281482.33		0.1	-
526	497870.01	2281526.63		0.1	-
527	497900.37	2281573.17		0.1	-
528	497930.27	2281619.87		0.1	-
529	497962.42	2281668.97		0.1	-
530	497991.15	2281713.71		0.1	-
531	498011.19	2281744.93		0.1	-
532	498036.88	2281784.57		0.1	-
533	498038.48	2281790.54		0.1	-
534	498037.45	2281794.45		0.1	-
535	498014.84	2281840.09		0.1	-
536	497991.33	2281888.41		0.1	-
537	497967.81	2281936.96		0.1	-
538	497961.06	2281950.71		0.1	-
539	497981.67	2281984.05		0.1	-
540	497982.86	2281986.88		0.1	-
541	497991.06	2282019.68		0.1	-
542	498002.28	2282062.26		0.1	-
543	498015.94	2282116.66		0.1	-
544	498024.71	2282151.56		0.1	-
545	498048.99	2282248.21		0.1	-
546	498078.15	2282362.24		0.1	-
547	498078.94	2282365.45		0.1	-
548	498118.70	2282354.83		0.1	-
549	498175.10	2282340.17		0.1	-
550	498219.85	2282328.69		0.1	-
551	498280.52	2282311.73		0.1	-
552	498328.46	2282295.74		0.1	-
553	498366.82	2282255.06		0.1	-
554	498400.21	2282219.90		0.1	-
555	498432.81	2282185.19		0.1	-
556	498467.04	2282148.80		0.1	-
557	498501.03	2282112.22		0.1	-
558	498533.42	2282077.12		0.1	-
559	498565.00	2282045.12		0.1	-
560	498583.80	2281999.42		0.1	-
561	498601.29	2281956.68		0.1	-
562	498620.72	2281908.42		0.1	-

563	498641.89	2281855.71		0.1	-
564	498665.43	2281798.21		0.1	-
565	498666.72	2281795.96		0.1	-
566	498704.00	2281746.82		0.1	-
567	498728.47	2281692.65		0.1	-
568	498751.04	2281642.54		0.1	-
569	498774.83	2281590.86		0.1	-
570	498796.63	2281542.71		0.1	-
571	498816.73	2281498.41		0.1	-
572	498840.99	2281445.08		0.1	-
573	498860.96	2281400.22		0.1	-
574	498864.57	2281392.50		0.1	-
575	498811.84	2281288.66		0.1	-
576	498783.93	2281231.22		0.1	-
577	498714.88	2281094.91		0.1	-
578	498684.50	2281034.95		0.1	-
579	498651.90	2280970.61		0.1	-
580	498620.24	2280908.12		0.1	-
581	498590.01	2280848.44		0.1	-
582	498555.42	2280783.22		0.1	-
583	498521.71	2280717.01		0.1	-
584	498489.88	2280653.30		0.1	-
585	498459.78	2280593.74		0.1	-
586	498425.64	2280525.95		0.1	-
587	498425.63	2280525.93		0.1	-
588	498393.25	2280461.28		0.1	-
589	498360.87	2280396.62		0.1	-
590	498340.60	2280356.15		0.1	-
591	498339.67	2280350.04		0.1	-
592	498355.53	2280290.07		0.1	-
593	498372.59	2280221.53		0.1	-
594	498390.76	2280151.45		0.1	-
595	498409.27	2280079.10		0.1	-
596	498423.10	2280026.18		0.1	-
597	498450.25	2279919.99		0.1	-
598	498451.49	2279917.12		0.1	-
599	498456.68	2279908.90		0.1	-
600	498490.42	2279849.39		0.1	-
601	498526.42	2279785.72		0.1	-
602	498571.35	2279707.49		0.1	-
603	498591.94	2279671.63		0.1	-
604	498618.47	2279626.27		0.1	-
605	498648.85	2279573.12		0.1	-
606	498681.27	2279519.58		0.1	-
607	498710.41	2279466.76		0.1	-
608	498738.08	2279419.83		0.1	-
609	498767.79	2279369.35		0.1	-
610	498780.37	2279347.42		0.1	-
611	498790.68	2279290.76		0.1	-
612	498805.84	2279220.68		0.1	-
613	498820.95	2279150.65		0.1	-
614	498833.99	2279084.14		0.1	-
615	498846.80	2279018.75		0.1	-
616	498860.39	2278951.74		0.1	-
617	498870.90	2278905.03		0.1	-
618	498881.37	2278854.84		0.1	-

619	498891.26	2278808.72		0.1	-
620	498902.96	2278759.00		0.1	-
621	498913.41	2278707.93		0.1	-
622	498922.17	2278664.80		0.1	-
623	498929.40	2278630.20		0.1	-
624	498937.31	2278592.55		0.1	-
625	498948.12	2278541.06		0.1	-
626	498957.39	2278493.69		0.1	-
627	498967.73	2278444.24		0.1	-
628	498978.39	2278394.88		0.1	-
629	498988.01	2278348.85		0.1	-
630	498999.51	2278297.20		0.1	-
631	499009.37	2278241.96		0.1	-
632	499023.66	2278176.80		0.1	-
633	499033.03	2278125.73		0.1	-
634	499052.64	2278039.25		0.1	-
635	499077.09	2277952.04		0.1	-
636	499098.19	2277871.60		0.1	-
637	499114.83	2277803.30		0.1	-
638	499138.72	2277703.38		0.1	-
639	499155.78	2277639.75		0.1	-
640	499171.92	2277576.82		0.1	-
641	499191.00	2277501.81		0.1	-
642	499209.47	2277428.99		0.1	-
643	499200.15	2277335.18		0.1	-
644	499193.63	2277268.39		0.1	-
645	499188.03	2277211.06		0.1	-
646	499150.21	2277220.57		0.1	-
647	499103.68	2277231.39		0.1	-
648	499097.52	2277230.86		0.1	-
649	499093.85	2277227.80		0.1	-
650	499091.70	2277224.04		0.1	-
651	499088.73	2277191.27		0.1	-
652	499078.97	2277156.24		0.1	-
653	499071.30	2277158.97		0.1	-
654	499070.83	2277155.80		0.1	-
655	499057.70	2277160.76		0.1	-
656	499059.68	2277152.70		0.1	-
657	499085.39	2277145.47		0.1	-
658	499091.12	2277147.77		0.1	-
659	499094.41	2277153.00		0.1	-
660	499108.71	2277209.69		0.1	-
661	499145.42	2277201.15		0.1	-
662	499194.41	2277188.83		0.1	-
663	499199.00	2277188.76		0.1	-
664	499204.33	2277191.89		0.1	-
1	499206.80	2277197.56		0.1	-

3. Сведения о характерных точках части (частей) границы объекта

Обозначение характерных точек части границы	Координаты, м		Метод определения координат характерной точки	Средняя квадратическая погрешность положения характерной точки (Mt), м	Описание обозначения точки на местности (при наличии)
	X	Y			
1	2	3	4	5	6
-	-	-	-	-	-

Сведения о местоположении измененных (уточненных) границ объекта

1. Система координат -

2. Сведения о характерных точках границ объекта

Обозначение характерных точек границ	Существующие координаты, м		Измененные (уточненные) координаты, м		Метод определения координат характерной точки	Средняя квадратическая погрешность положения характерной точки (Mt), м	Описание обозначения точки на местности (при наличии)
	X	Y	X	Y			
1	2	3	4	5	6	7	8
-	-	-	-	-	-	-	

3. Сведения о характерных точках части (частей) границы объекта

Обозначение характерных точек части границы	Существующие координаты, м		Измененные (уточненные) координаты, м		Метод определения координат характерной точки	Средняя квадратическая погрешность положения характерной точки (Mt), м	Описание обозначения точки на местности (при наличии)
	X	Y	X	Y			
1	2	3	4	5	6	7	8
-	-	-	-	-	-	-	

Схема расположения границ публичного сервитута



Масштаб 1:65500

Условные обозначения

- | | |
|--|---|
| <ul style="list-style-type: none"> ● 1 :125844 61:04:0110104 ————— ————— ————— ————— ————— ————— | <ul style="list-style-type: none"> - Характерная точка границы, сведения о которой позволяют однозначно определить ее положение на местности - Обозначение новой характерной точки - Кадастровый номер земельного участка - Номер кадастрового квартала - Существующая часть границы, имеющиеся в ЕГРН сведения о которой достаточны для определения ее местоположения - Граница объекта капитального строительства - Граница населенного пункта - Граница зоны с особыми условиями - Граница кадастрового квартала - Граница публичного сервитута - Местоположение инженерного сооружения |
|--|---|

Выносной лист 1




Характерная точка границы, сведения о которой позволяют однозначно определить ее положение на местности

- Обозначение новой характерной точки
 - Кадастровый номер земельного участка
 - Номер кадастрового квартала
 - Существующая часть границы, имеющаяся в ЕГРН сведения о которой достаточны для определения ее местоположения
 - Граница объекта капитального строительства
 - Граница населенного пункта
 - Граница зоны с особыми условиями
 - Граница кадастрового квартала
 - Граница публичного сервитута
- Местоположение инженерного сооружения

Схема расположения границ публичного сервитута

Выносной лист 2

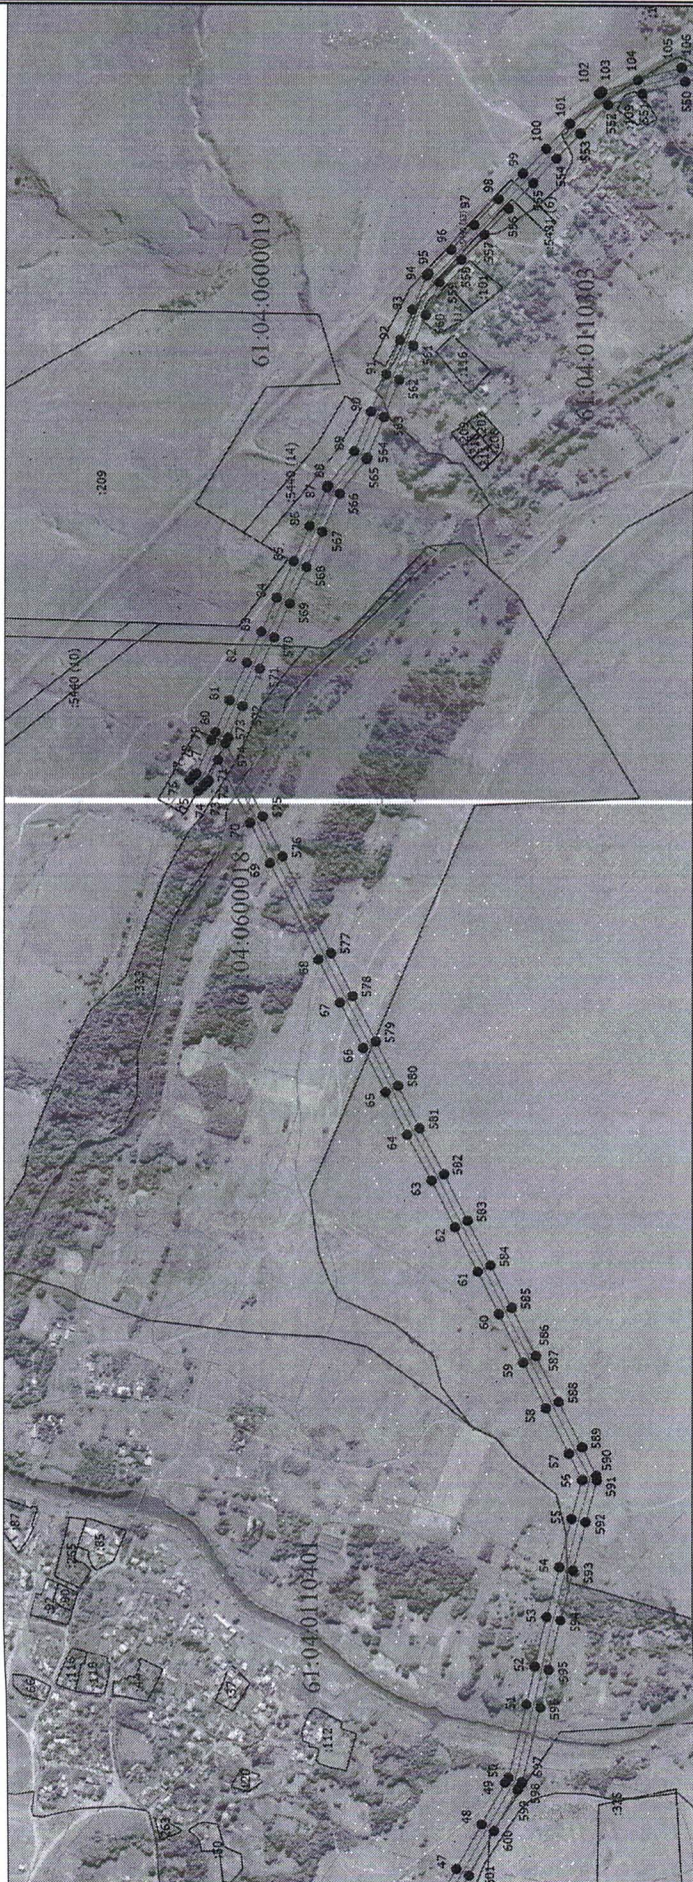

Масштаб 1:10000

Условные обозначения

- - Характерная точка границы, сведения о которой позволяют однозначно определить ее положение на местности
- 1 - Обозначение новой характерной точки
- :125844 - Кадастровый номер земельного участка
- 61:04:0110104 - Номер кадастрового квартала
- _____ - Существующая часть границы, имеющаяся в ЕГРН сведения о которой достаточны для определения ее местоположения
- _____ - Граница объекта капитального строительства
- _____ - Граница населенного пункта
- _____ - Граница зоны с особыми условиями
- _____ - Граница кадастрового квартала
- _____ - Граница публичного сервитута
- _____ - Местоположение инженерного сооружения

Схема расположения границ публичного сервитута

Выносной лист 3



Масштаб 1:10000

Условные обозначения

- - Характерная точка границы, сведения о которой позволяют однозначно определить ее положение на местности
- 1 - Обозначение новой характерной точки
- :125844 - Кадастровый номер земельного участка
- 61:04:0110104 - Номер кадастрового квартала
- - Существующая часть границы, имеющиеся в ЕГРН сведения о которой достаточны для определения ее местоположения
- - Граница объекта капитального строительства
- - Граница зоны с особыми условиями
- - Граница кадастрового квартала
- - Граница публичного сервитута
- - Местоположение инженерного сооружения

Схема расположения границ публичного сервитута

Выносной лист 4




Масштаб 1:10000

Условные обозначения

- - Характерная точка границы, сведения о которой позволяют однозначно определить ее положение на местности
- 1 - Обозначение новой характерной точки
- :125844 - Кадастровый номер земельного участка
- 61:04:0110104 - Номер кадастрового квартала
- - Существующая часть границы, имеющиеся в ЕГРН сведения о которой достаточны для определения ее местоположения
- - Граница зоны с особыми условиями
- - Граница публичного сервитута
- - Местоположение инженерного сооружения

Схема расположения границ публичного сервитута

Выносной лист 5

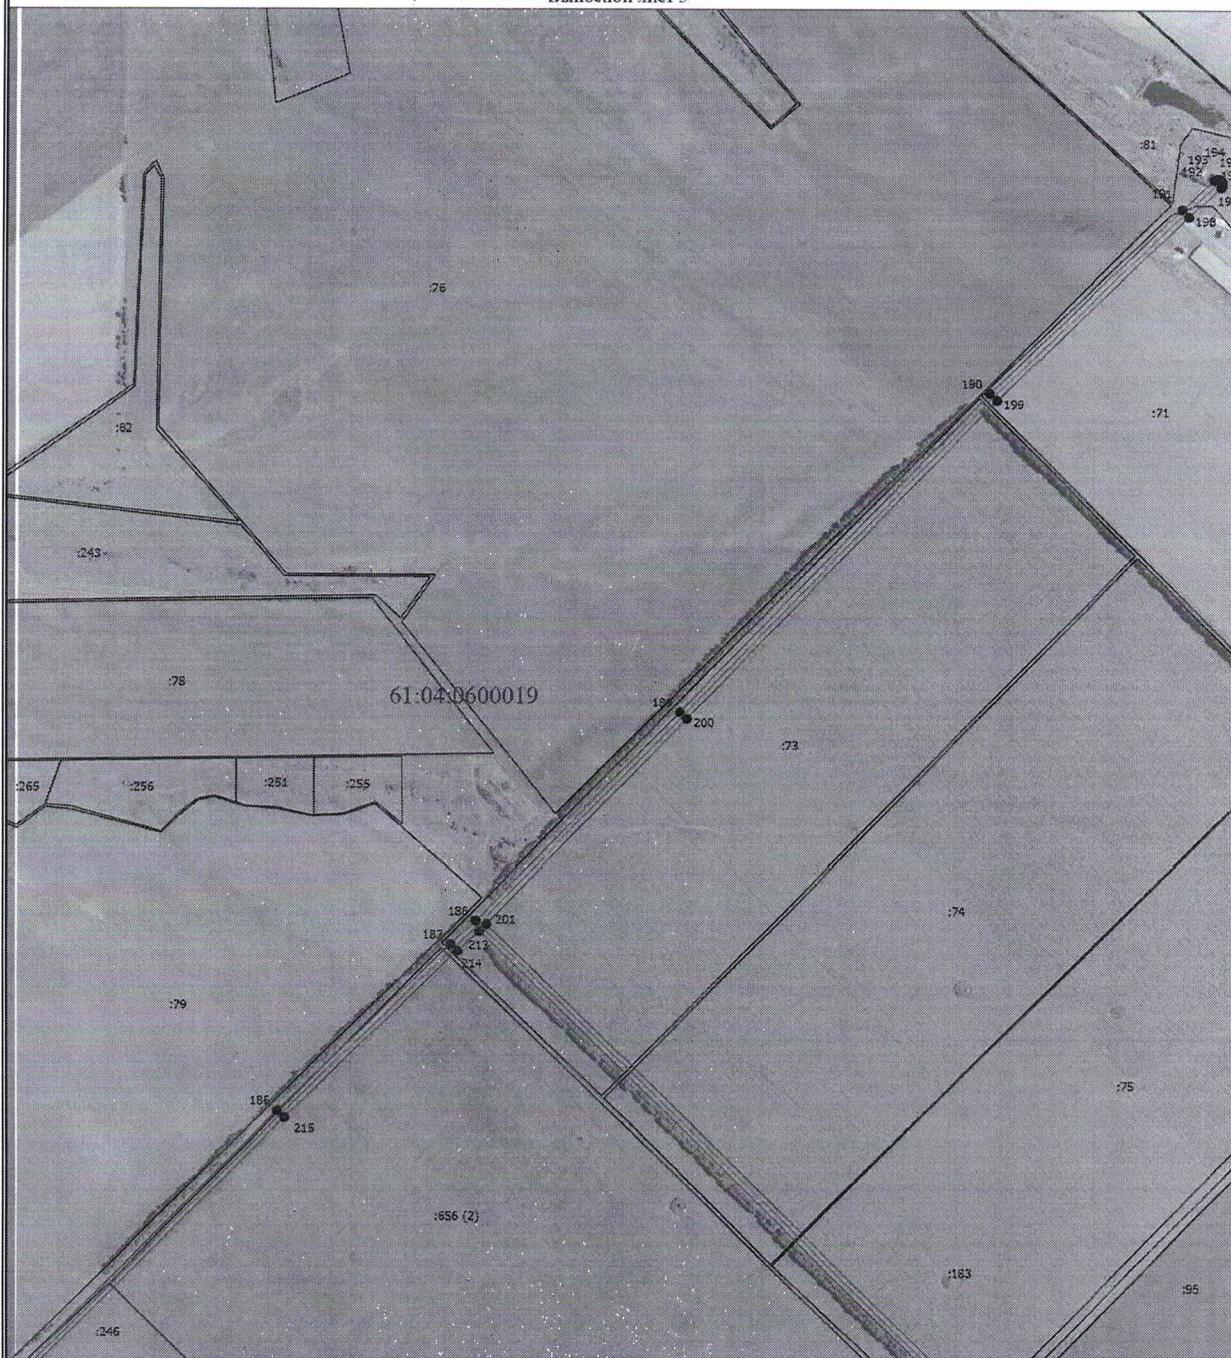


Масштаб 1:13800

Условные обозначения

- | | |
|---------------|--|
| ● | - Характерная точка границы, сведения о которой позволяют однозначно определить ее положение на местности |
| 1 | - Обозначение новой характерной точки |
| :125844 | - Кадастровый номер земельного участка |
| 61:04:0110104 | - Номер кадастрового квартала |
| _____ | - Существующая часть границы, имеющиеся в ЕГРН сведения о которой достаточны для определения ее местоположения |
| _____ | - Граница зоны с особыми условиями |
| _____ | - Граница публичного сервитута |
| _____ | - Местоположение инженерного сооружения |

Схема расположения границ публичного сервитута

Выносной лист 6

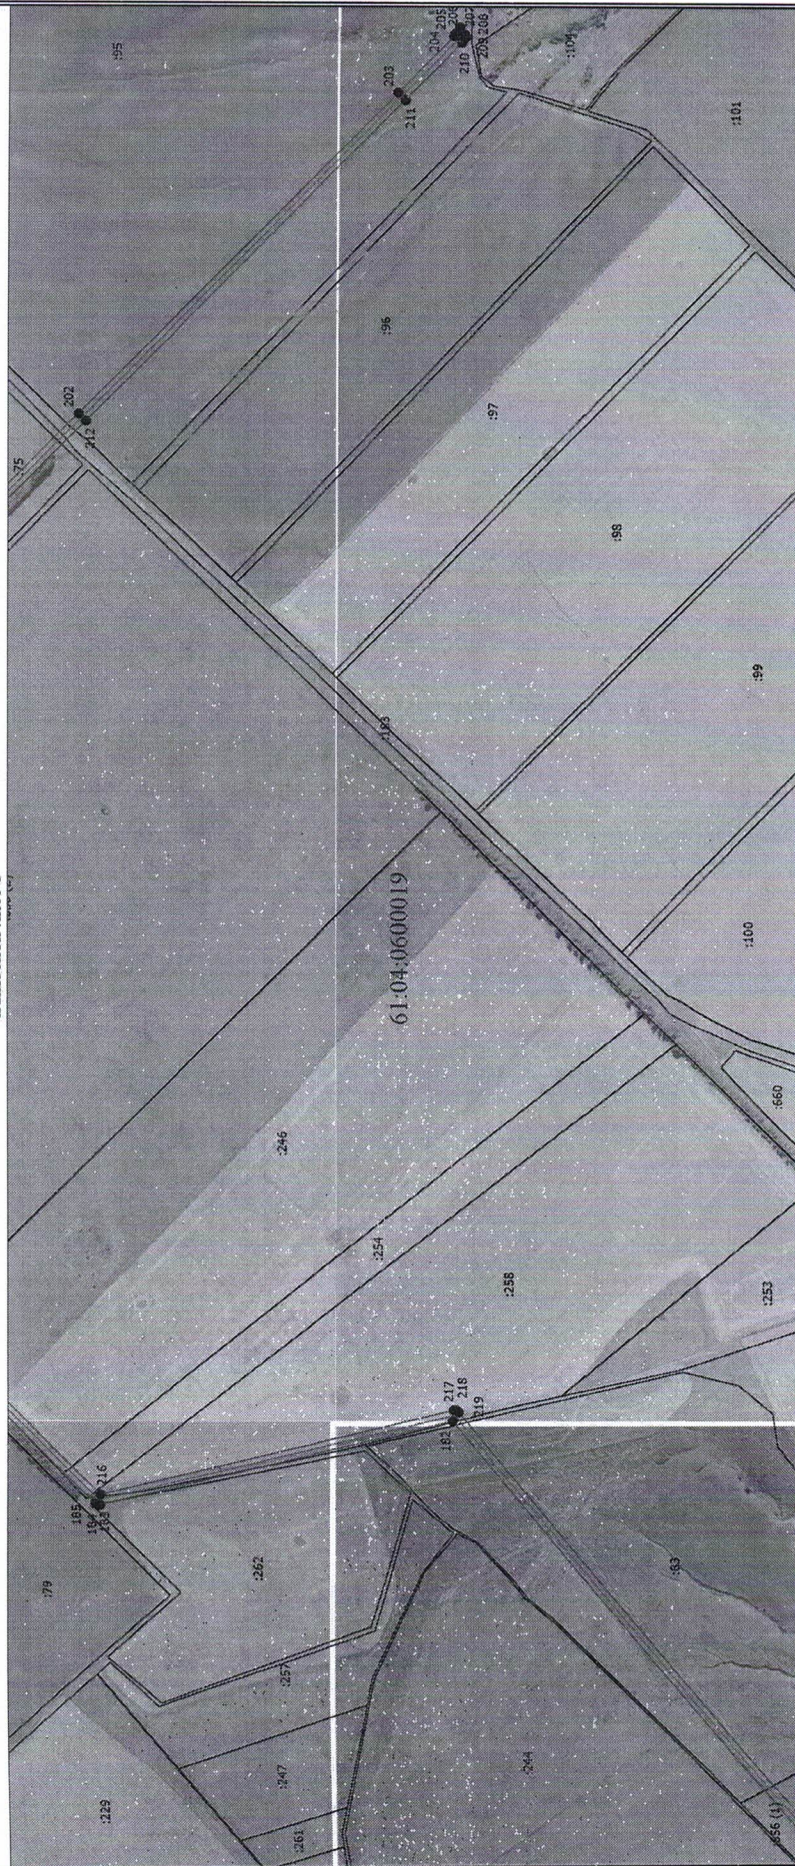

Масштаб 1:13800

Условные обозначения

- - Характерная точка границы, сведения о которой позволяют однозначно определить ее положение на местности
- 1 - Обозначение новой характерной точки
- :125844 - Кадастровый номер земельного участка
- 61:04:0110104 - Номер кадастрового квартала
- - Существующая часть границы, имеющаяся в ЕГРН сведения о которой достаточны для определения ее местоположения
- - Граница зоны с особыми условиями
- - Граница публичного сервитута
- - Местоположение инженерного сооружения

Схема расположения границ публичного сервитута

Выносной лист 7



Масштаб 1:10000

Условные обозначения

- 1
:125844
61:04:0110104
- Характерная точка границы, сведения о которой позволяют однозначно определить ее положение на местности
- Обозначение новой характерной точки
- Кадастровый номер земельного участка
- Номер кадастрового квартала
- Существующая часть границы, имеющиеся в ЕГРН сведения о которой достаточны для определения ее местоположения
- Граница зоны с особыми условиями
- Граница кадастрового квартала
- Граница публичного сервитута
- Местоположение инженерного сооружения

Схема расположения границ публичного сервитута

Выносной лист 8



Масштаб 1:10000

Условные обозначения

- - Характерная точка границы, сведения о которой позволяют однозначно определить ее положение на местности
- 1 - Обозначение новой характерной точки
- :125844 - Кадастровый номер земельного участка
- 61:04:0110104 - Номер кадастрового квартала
- - Существующая часть границы, имеющиеся в ЕИРН сведения о которой достаточны для определения ее местоположения
- - Граница объекта капитального строительства
- - Граница населенного пункта
- - Граница зоны с особыми условиями
- - Граница кадастрового квартала
- - Граница публичного сервитута
- - Местоположение инженерного сооружения

Схема расположения границ публичного сервитута

Выносной лист 9



Масштаб 1:10000

Условные обозначения

- - Характерная точка границы, сведения о которой позволяют однозначно определить ее положение на местности
- 1 - Обозначение новой характерной точки
- :125844 - Кадастровый номер земельного участка
- 61:04:0110104 - Номер кадастрового квартала
- - Существующая часть границы, имеющиеся в ЕГРН сведения о которой достаточны для определения ее местоположения
- - Граница объекта капитального строительства
- - Граница зоны с особыми условиями
- - Граница кадастрового квартала
- - Граница публичного сервитута
- - Местоположение инженерного сооружения

Управляющий делами



Василь

Л.Г. Василенко