



РОССИЙСКАЯ ФЕДЕРАЦИЯ
РОСТОВСКАЯ ОБЛАСТЬ
МУНИЦИПАЛЬНОЕ ОБРАЗОВАНИЕ «БЕЛОКАЛИТВИНСКИЙ РАЙОН»
АДМИНИСТРАЦИЯ БЕЛОКАЛИТВИНСКОГО РАЙОНА

ПОСТАНОВЛЕНИЕ

от 11.06.2021 № 883

г. Белая Калитва

Об установлении публичного сервитута

На основании ходатайства Общества с ограниченной ответственностью «Газпром межрегионгаз» (ИНН 5003021311) об установлении публичного сервитута в отношении земель и (или) земельных участков в целях строительства линейного объекта «Межпоселковый газопровод к п. Виноградный, х. Западный с отводами на п. Углекаменный и п. Мельничный Белокалитвинского района Ростовской области», руководствуясь статьей 23 и главой V⁷ Земельного кодекса Российской Федерации, постановлением Правительства Российской Федерации от 20.11.2000 № 878 «Об утверждении Правил охраны газораспределительных сетей», Программой газоснабжения и газификации Ростовской области на период 2021-2025 годы, Планом-графиком синхронизации выполнения Программ газификации регионов Российской Федерации на 2021 год в Ростовской области, постановлением администрации Синегорского сельского поселения Ростовской области от 11.11.2015 № 235 «Об утверждении проекта планировки и межевания территории для размещения линейного объекта «Межпоселковый газопровод к п. Виноградный, х. Западный с отводами на п. Углекаменный и п. Мельничный Белокалитвинского района Ростовской области», постановлением администрации Белокалитвинского района Ростовской области от 23.11.2020 № 1801 «Об утверждении проекта «Внесение изменений в проект межевания территории (в виде отдельного документа) в части ранее разработанной документации по планировке территории «Проект планировки и проект межевания территории для размещения линейного объекта «Межпоселковый газопровод к п. Виноградный, х. Западный с отводами на п. Углекаменный и п. Мельничный Белокалитвинского района Ростовской области», Администрация Белокалитвинского района **п о с т а н о в л я е т :**

1. Установить публичный сервитут в отношении земельных участков по перечню согласно приложению № 1 к настоящему постановлению в целях размещения линейного объекта «Межпоселковый газопровод к п. Виноградный, х. Западный с отводами на п. Углекаменный и п. Мельничный

Белокалитвинского района Ростовской области», общей площадью 290163 кв.м, расположенного по адресу: Ростовская область, Белокалитвинский район, Синегорское сельское поселение (далее – публичный сервитут).

2. Утвердить границы публичного сервитута согласно приложению № 2.

3. Определить обладателем публичного сервитута Общество с ограниченной ответственностью «Газпром межрегионгаз» (ИНН 5003021311).

4. Срок установления публичного сервитута составляет 10 лет. В течение 6 месяцев использование земель, земельных участков (их частей) и (или) расположенных на них объектов недвижимости в соответствии с их разрешенным использованием будет в соответствии с подпунктом 4 пункта 1 статьи 39.41 Земельного кодекса Российской Федерации невозможно или существенно затруднено (при возникновении таких обстоятельств).

5. Определить, что график проведения работ при осуществлении деятельности, для обеспечения которой установлен публичный сервитут в отношении земельных участков, находящихся в государственной или муниципальной собственности и не предоставленных гражданам или юридическим лицам, устанавливается Обществом с ограниченной ответственностью «Газпром межрегионгаз» ежегодно с 01 января по 31 декабря.

6. Плата за публичный сервитут в отношении земельных участков, находящихся в частной собственности или находящихся в государственной или муниципальной собственности и предоставленных гражданам или юридическим лицам, определяется в соответствии с Федеральным законом «Об оценочной деятельности в Российской Федерации» и методическими рекомендациями, утверждаемыми федеральным органом исполнительной власти, осуществляющим функции по выработке государственной политики и нормативно-правовому регулированию в сфере земельных отношений. Размер такой платы определяется на дату, предшествующую не более чем на тридцать дней дате направления правообладателю земельного участка соглашения об осуществлении публичного сервитута.

7. Комитету по управлению имуществом Администрации Белокалитвинского района в установленном Земельным кодексом Российской Федерации порядке в течение пяти рабочих дней со дня принятия данного постановления обеспечить:

1) размещение настоящего постановления на официальном сайте Администрации Белокалитвинского района и опубликовать в официальном приложении Белокалитвинской общественно-политической газеты «Перекресток» - «Муниципальный вестник» (подпункт 2 пункта 7 статьи 39.43 Земельного кодекса Российской Федерации);

2) направление копии настоящего постановления правообладателям земельных участков, в отношении которых принято решение об установлении публичного сервитута и сведения о правах, на которые поступили в соответствии с пунктом 1 или 8 статьи 39.42 Земельного Кодекса Российской Федерации, с уведомлением о вручении по почтовым адресам, указанным в выписке из Единого государственного реестра недвижимости и в заявлениях об учете прав (обременений прав) на земельные участки. Если указанные правообладатели

сообщили адрес для связи в виде электронной почты, обеспечить отправку им копии решения об установлении публичного сервитута в электронной форме (подпункт 3 пункта 7 статьи 39.43 Земельного кодекса Российской Федерации);

3) направление копии настоящего постановления об установлении публичного сервитута в Межмуниципальный отдел по Белокалитвинскому, Тацинскому районам Управления Федеральной службы государственной регистрации, кадастра и картографии по Ростовской области;

4) направление в адрес ООО «Газпром межрегионгаз» копии настоящего постановления об установлении публичного сервитута, а также сведения о лицах, являющихся правообладателями земельных участков, сведения о лицах, подавших заявления об учете их прав (обременений прав) на земельные участки, способах связи с ними, копий документов, подтверждающих права указанных лиц на земельные участки (подпункт 5 пункта 7 статьи 39.43 Земельного кодекса Российской Федерации).

8. Обществу с ограниченной ответственностью «Газпром межрегионгаз» в установленном Земельным кодексом Российской Федерации порядке:

1) заключить соглашения с правообладателями земельных участков, в отношении которых установлен публичный сервитут;

2) плату за публичный сервитут внести правообладателю земельного участка, с которым заключено соглашение об осуществлении публичного сервитута, или в депозит нотариуса в случаях, предусмотренных пунктами 11 и 13 статьи 39.47 настоящего Кодекса. Плата за публичный сервитут вносится в депозит нотариуса единовременным платежом.

3) привести земельные участки в состояние, пригодное для их использования в соответствии с разрешенным использованием, в срок не позднее чем один месяц после завершения на земельных участках деятельности, для обеспечения которой был установлен публичный сервитут.

9. Публичный сервитут считается установленным со дня внесения сведений о нем в Единый государственный реестр недвижимости.

10. Настоящее постановление вступает в силу со дня его официального опубликования.

11. Контроль за исполнением настоящего постановления возложить на заместителя главы Администрации Белокалитвинского района по строительству, промышленности, транспорту, связи Голубова В.Г.

Глава Администрации
Белокалитвинского района



О.А. Мельникова

Приложение № 1
к постановлению
Администрации
Белокалитвинского района
от 11.06.2021 № 883

ПЕРЕЧЕНЬ

земельных участков, в отношении которых устанавливается публичный сервитут

1. 61:04:0000000:5493, местоположение: Ростовская область, Белокалитвинский район, Синегорское сельское поселение;
2. 61:04:0600020:2, местоположение: Ростовская область, Белокалитвинский район, полоса отвода участка ж.д. линии Предугольная-Краснодонская с 36 по 67 км., участок № 2 с 57 по 67 км.;
3. 61:04:0600020:866, местоположение: Ростовская область, р-н Белокалитвинский, Синегорское сельское поселение;
4. 61:47:0050217:526, местоположение: примерно на расстоянии 360 м. по направлению на юг от ориентира: Ростовская область, Белокалитвинский район, п. Синегорский, земельный участок по ул. Московская, 6;
5. 61:04:0600020:703, местоположение: Ростовская область, Белокалитвинский район, в границах бывшего колхоза "Рассвет";
6. 61:04:0600020:702, местоположение: Ростовская область, Белокалитвинский район, в границах бывшего колхоза "Рассвет";
7. 61:04:0600020:911, местоположение: Ростовская область, Белокалитвинский район, в границах бывшего колхоза "Рассвет";
8. 61:04:0600020:681, местоположение: Ростовская область, Белокалитвинский район, в границах бывшего колхоза "Рассвет";
9. 61:04:0600020:640, местоположение: Ростовская область, Белокалитвинский район;
10. 61:04:0600020:910, местоположение: Ростовская область, Белокалитвинский район, в границах бывшего колхоза "Рассвет";
11. 61:04:0600020:638, местоположение: Ростовская область, Белокалитвинский район;
12. 61:04:0600020:566, местоположение: Ростовская область, Белокалитвинский район, в границах бывшего колхоза "Рассвет";
13. 61:04:0600020:641, местоположение: Ростовская область, Белокалитвинский район;
14. 61:04:0600020:643, местоположение: Ростовская область, Белокалитвинский район;
15. 61:04:0600020:734, местоположение: Ростовская область, Белокалитвинский район, в границах бывшего колхоза "Рассвет";
16. 61:04:0600020:843, местоположение: Ростовская область, Белокалитвинский район, в границах бывшего колхоза "Рассвет";

17. 61:04:0600020:985, местоположение: Ростовская область, Белокалитвинский район, земли бывшего колхоза "Рассвет", земли ООО "Золотые Росы";
18. 61:04:0600020:983, местоположение: Ростовская область, Белокалитвинский р-н, Синегорское сельское поселение, х Почтовый, в 2,4 км на юго-восток от ул. Володарского, 11;
19. 61:04:0600020:979, местоположение: Ростовская область, Белокалитвинский р-н, х. Почтовый, Синегорское сельское поселение, в 2,6 км на юго-восток от ул. Володарского, 11;
20. 61:04:0600020:980, местоположение: Ростовская область, Белокалитвинский р-н, х. Почтовый, Синегорское сельское поселение, в 2,2 км на юго-восток от ул. Володарского, 11;
21. 61:04:0600020:984, местоположение: Ростовская область, Белокалитвинский р-н, х. Почтовый, Синегорское сельское поселение в 4,3 км на юго-восток, от ул. Володарского, 11;
22. 61:04:0600020:978, местоположение: Ростовская область, Белокалитвинский р-н, х. Почтовый, Синегорское сельское поселение в 4,0 км на юго-восток, от ул. Володарского, 11;
23. 61:04:0600020:92, местоположение: Ростовская область, Белокалитвинский район, земли бывшего колхоза "Рассвет", земли ООО "Золотые Росы";
24. 61:04:0600020:986 местоположение: Ростовская область, р-н Белокалитвинский, х. Почтовый, Синегорское сельское поселение, в 2,5 км на юго-восток от ул. Володарского, 11;
25. 61:04:0600020:987 местоположение: Ростовская область, Белокалитвинский р-н, х. Почтовый, Синегорское сельское поселение, в 2,9 км на юго-восток от ул. Володарского, 11;
26. 61:04:0600020:988 местоположение: Ростовская область, Белокалитвинский р-н, х. Почтовый, Синегорское сельское поселение, в 2,8 км на юго-восток от ул. Володарского, 11;
27. 61:04:0600020:971 местоположение: Ростовская область, Белокалитвинский р-н, х. Почтовый, Синегорское сельское поселение, в 4,2 км на юго-восток от ул. Володарского, 11;
28. 61:04:0600020:977 местоположение: Ростовская область, Белокалитвинский р-н, х. Почтовый, Синегорское сельское поселение, в 4,0 км на юго-восток от ул. Володарского, 11;
29. 61:04:0600020:972 местоположение: Ростовская область, Белокалитвинский р-н, х. Почтовый, Синегорское сельское поселение, в 4,1 км на юго-восток от ул. Володарского, 11;
30. 61:04:0600020:933 местоположение: Российская Федерация, Ростовская область, р-н Белокалитвинский, Синегорское сельское поселение, земли бывшего колхоза "Рассвет";

31. 61:04:0600020:682 местоположение: Российская Федерация, Ростовская область, р-н Белокалитвинский, Синегорское сельское поселение, земли бывшего колхоза "Рассвет";

32. 61:04:0600020:936 местоположение: Российская Федерация, Ростовская область, р-н Белокалитвинский, Синегорское сельское поселение, земли бывшего колхоза "Рассвет";

33. 61:04:0600020:973 местоположение: Ростовская область, Белокалитвинский р-н, х. Почтовый, Синегорское сельское поселение, в 4,3 км на юго-восток от ул. Володарского, 11;

34. 61:04:0600020:1205 местоположение: Ростовская область, Белокалитвинский р-н, х. Почтовый, Синегорское сельское поселение, в 2,1 км на юго-восток от ул. Володарского, 11.

Примечание. Адреса или описание местоположения земельных участков приведены в соответствии с выписками из Единого государственного реестра недвижимости.

Управляющий делами



Л.Г. Василенко

Приложение № 2
к постановлению
Администрации
Белокалитвинского района
от 11.06.2021 № 883

ОПИСАНИЕ МЕСТОПОЛОЖЕНИЯ ГРАНИЦ

Зона долгосрочного публичного сервитута в целях размещения линейного объекта
«Межпоселковый газопровод к п. Виноградный, х. Западный с отводами на п. Углекаменный и
п. Мельничный Белокалитвинского района Ростовской области»

(наименование объекта, местоположение границ которого описано (далее - объект))

№ п/п	Характеристики объекта	Описание характеристик
1	2	3
1	Местоположение объекта	Ростовская область, Белокалитвинский район, Синегорское сельское поселение.
2	Площадь объекта ± величина погрешности определения площади ($P \pm \Delta P$)	290163±189 кв.м
3	Иные характеристики объекта	Ограничения использования объектов недвижимости в границах зоны долгосрочного публичного сервитута в целях размещения линейного объекта «Межпоселковый газопровод к п. Виноградный, х. Западный с отводами на п. Углекаменный и п. Мельничный Белокалитвинского района Ростовской области», утвержденных Постановлением Госгортехнадзора России от 22.04.1992г №9. В границах зоны долгосрочного публичного сервитута запрещается производить всякого рода действия, могущие нарушить нормальную эксплуатацию трубопроводов либо привести к их повреждению, в частности: а) перемещать, засыпать и ломать опознавательные и сигнальные знаки, контрольно - измерительные пункты; б) открывать люки, калитки и двери необслуживаемых усилительных пунктов кабельной связи, ограждений узлов линейной арматуры, станций катодной и дренажной защиты, линейных и смотровых колодцев и других линейных устройств, открывать и закрывать краны и задвижки, отключать или включать средства связи, энергоснабжения и телемеханики трубопроводов; в) устраивать всякого рода свалки, выливать растворы кислот, солей и щелочей; г) разрушать берегоукрепительные сооружения, водопропускные устройства, земляные и иные сооружения (устройства), предохраняющие трубопроводы от разрушения, а прилегающую территорию и окружающую местность - от аварийного разлива транспортируемой продукции; д) бросать якоря, проходить с отданными якорями, цепями, лотами, волокушами и тралами, производить дноуглубительные и землечерпальные работы; е) разводить огонь и размещать какие-либо открытые или закрытые источники огня. В границах зоны долгосрочного

	публичного сервитута без письменного разрешения предприятий трубопроводного транспорта запрещается: а) возводить любые постройки и сооружения; б) высаживать деревья и кустарники всех видов, складировать корма, удобрения, материалы, сено и солому, располагать коновязи, содержать скот, выделять рыбопромысловые участки, производить добычу рыбы, а также водных животных и растений, устраивать водопой, производить колку и заготовку льда; в) сооружать проезды и переезды через трассы трубопроводов, устраивать стоянки автомобильного транспорта, тракторов и механизмов, размещать сады и огороды; г) производить мелиоративные земляные работы, сооружать оросительные и осушительные системы; д) производить всякого рода открытые и подземные, горные, строительные, монтажные и взрывные работы, планировку грунта. Письменное разрешение на производство взрывных работ. В границах зоны долгосрочного публичного сервитута выдается только после представления предприятием, производящим эти работы, соответствующих материалов, предусмотренных действующими Едиными правилами безопасности при взрывных работах; е) производить геологосъемочные, геолого - разведочные, поисковые, геодезические и другие изыскательские работы, связанные с устройством скважин, шурфов и взятием проб грунта (кроме почвенных образцов). Предприятия и организации, получившие письменное разрешение на ведение работ в границах зоны долгосрочного публичного сервитута, обязаны выполнять их с соблюдением условий, обеспечивающих сохранность трубопроводов и опознавательных знаков, и несут ответственность за повреждение последних. Цель установления публичного сервитута: Для размещения линейного объекта «Межпоселковый газопровод к п. Виноградный, х. Западный с отводами на п. Углекаменный и п. Мельничный Белокалитвинского района Ростовской области». Срок установления публичного сервитута: 5 лет. Владелец публичного сервитута: ООО «Газпром межрегионгаз». Почтовый адрес владельца публичного сервитута: 190098, Россия, г. Санкт-Петербург Конногвардейский бул., д. 17, лит. А.. Адрес электронной почты владельца публичного сервитута: office@gazprom-investgaz.ru
--	---



Масштаб 1: 45072

Используемые условные знаки и обозначения:

- область выносного листа,
- 23 — номер выносного листа.



Масштаб 1:7000

Используемые условные знаки и обозначения:


- граница объекта,
- установленная граница муниципального образования,
- установленная граница населенного пункта,
- граница земельного участка,
- характерная точка объекта.

Выносной лист №2



Используемые условные знаки и обозначения:

- граница объекта,
- установленная граница муниципального образования,
- установленная граница населенного пункта,
- граница земельного участка,
- характерная точка объекта.

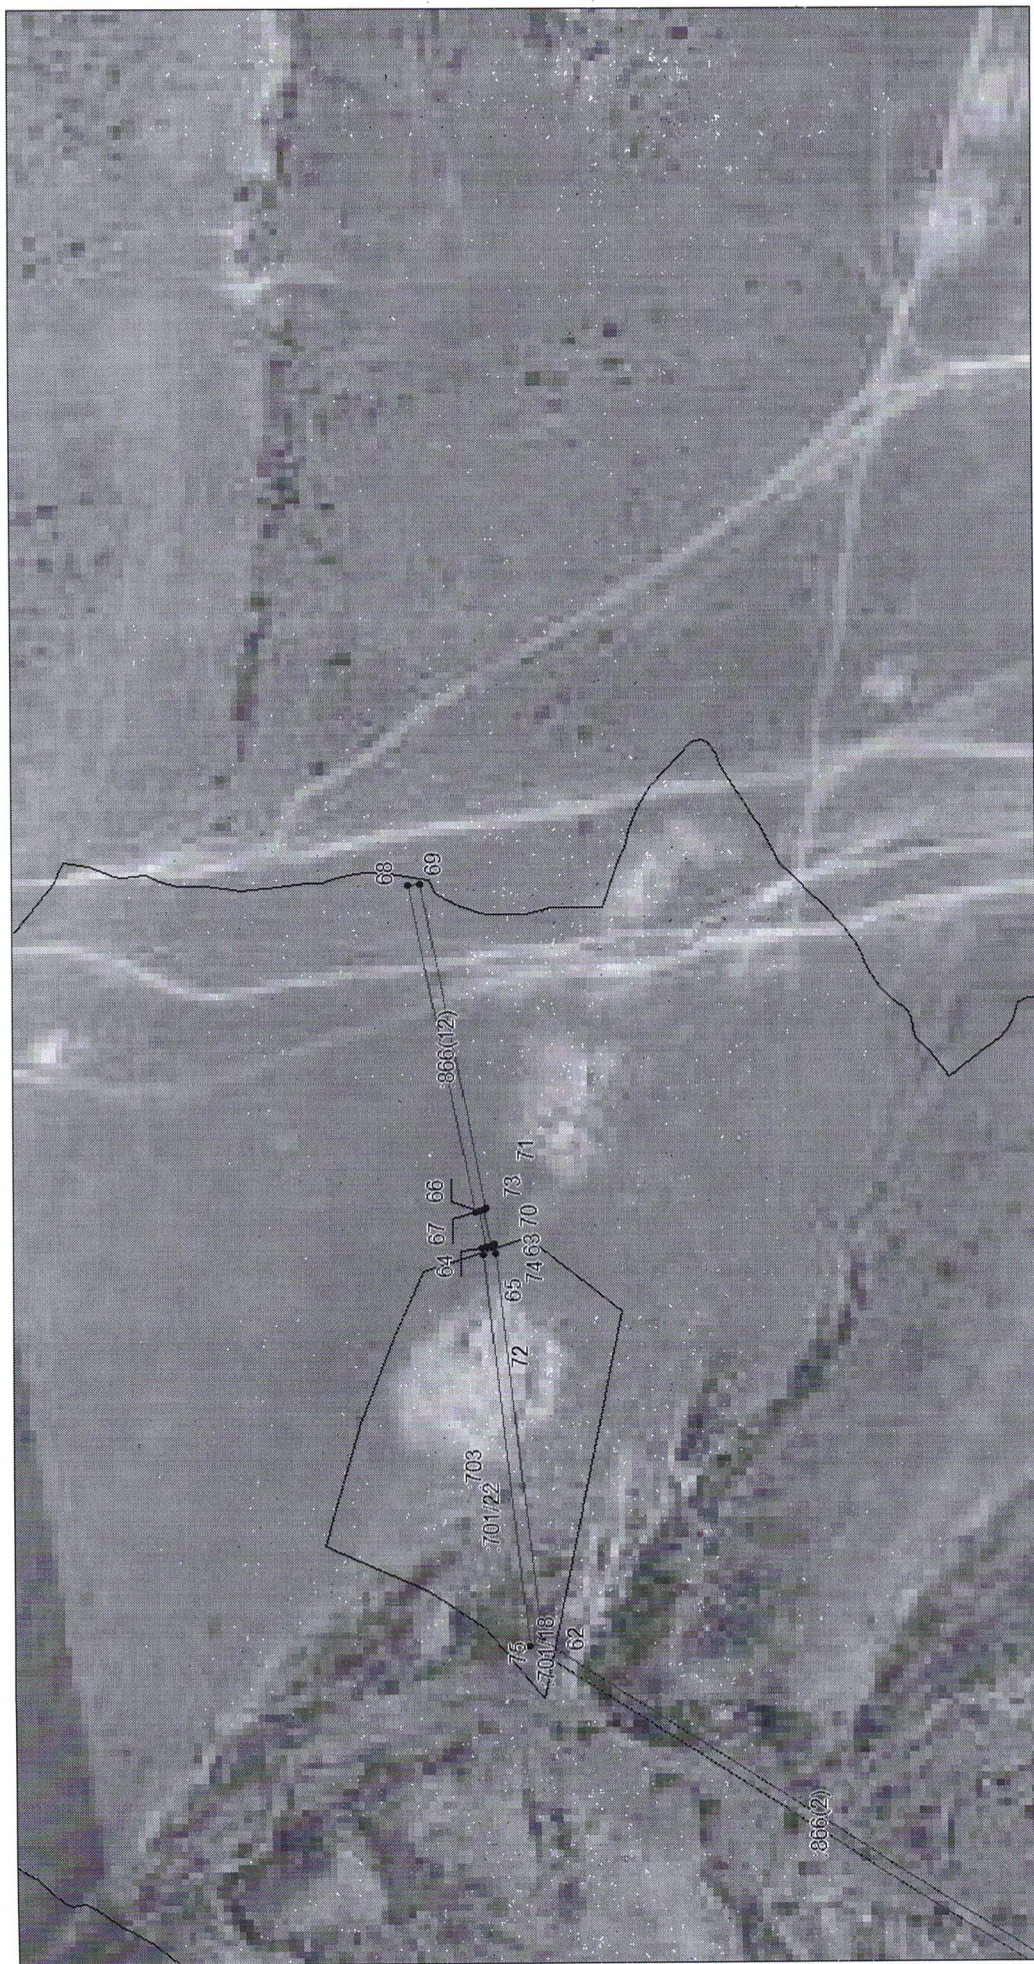


Масштаб 1:7000

Используемые условные знаки и обозначения:

- граница объекта,
- установленная граница муниципального образования,
- установленная граница населенного пункта,
- граница земельного участка,
- характерная точка объекта.

Выносной лист №4

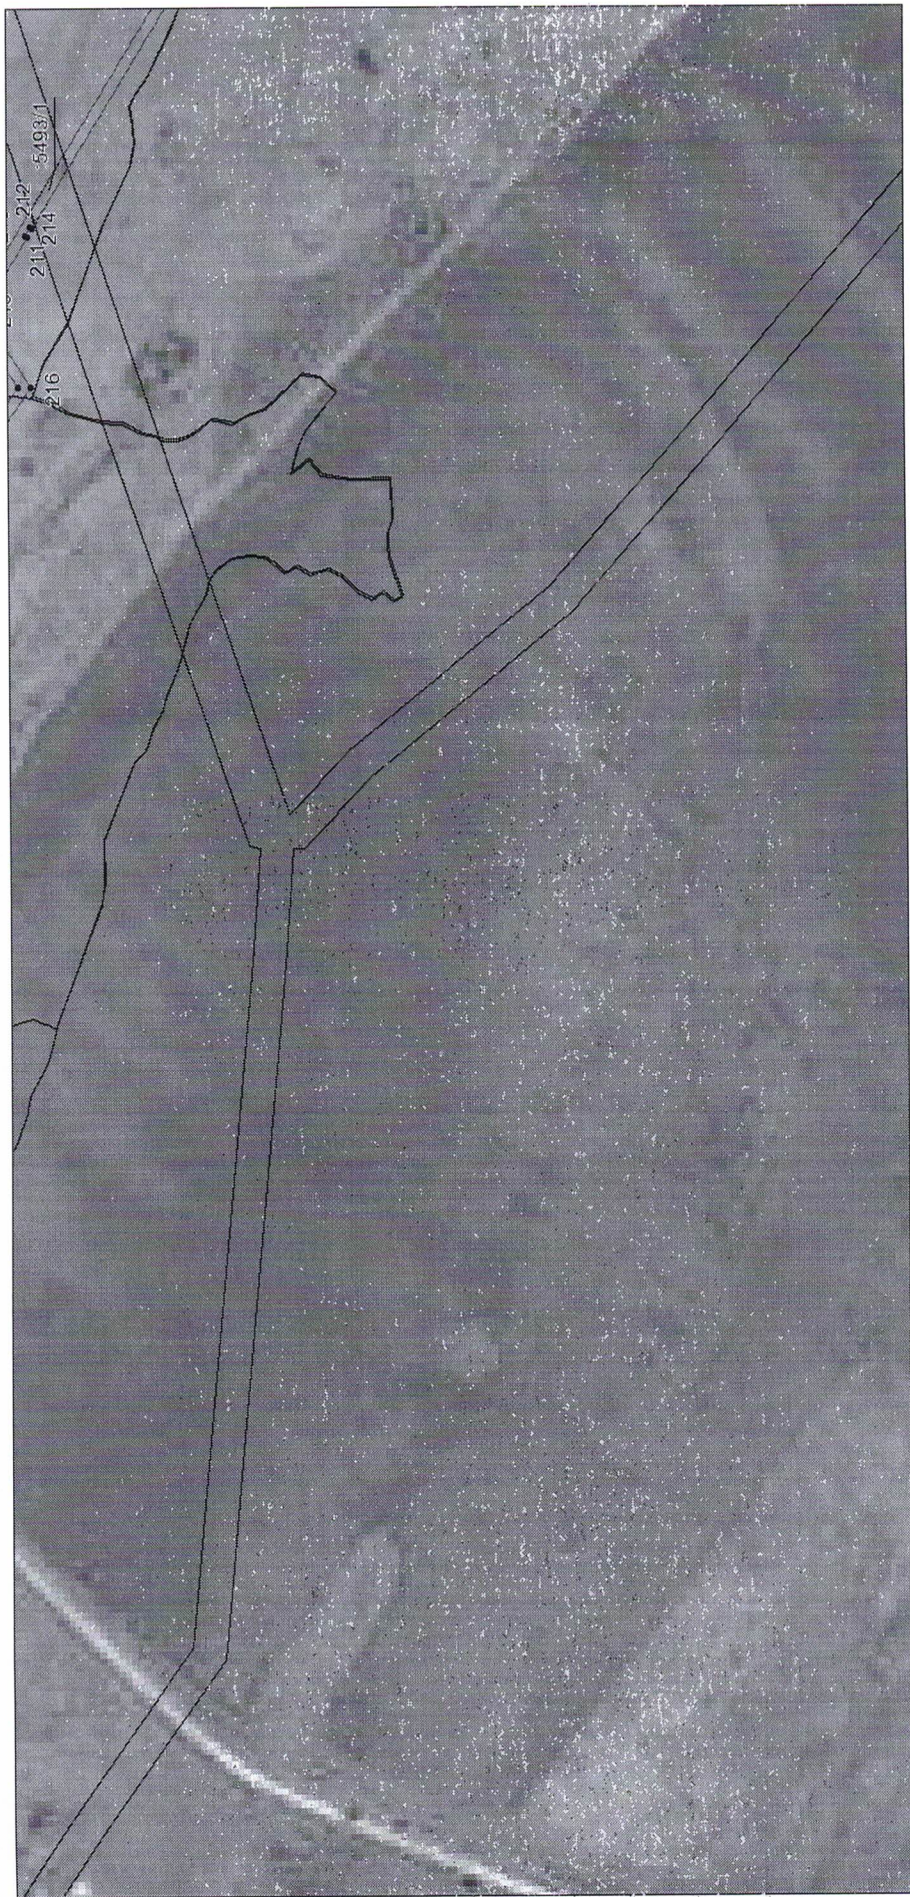


Масштаб 1:7000

Используемые условные знаки и обозначения:

- граница объекта,
- установленная граница муниципального образования,
- установленная граница населенного пункта,
- граница земельного участка,
- характерная точка объекта.

Выносной лист №5

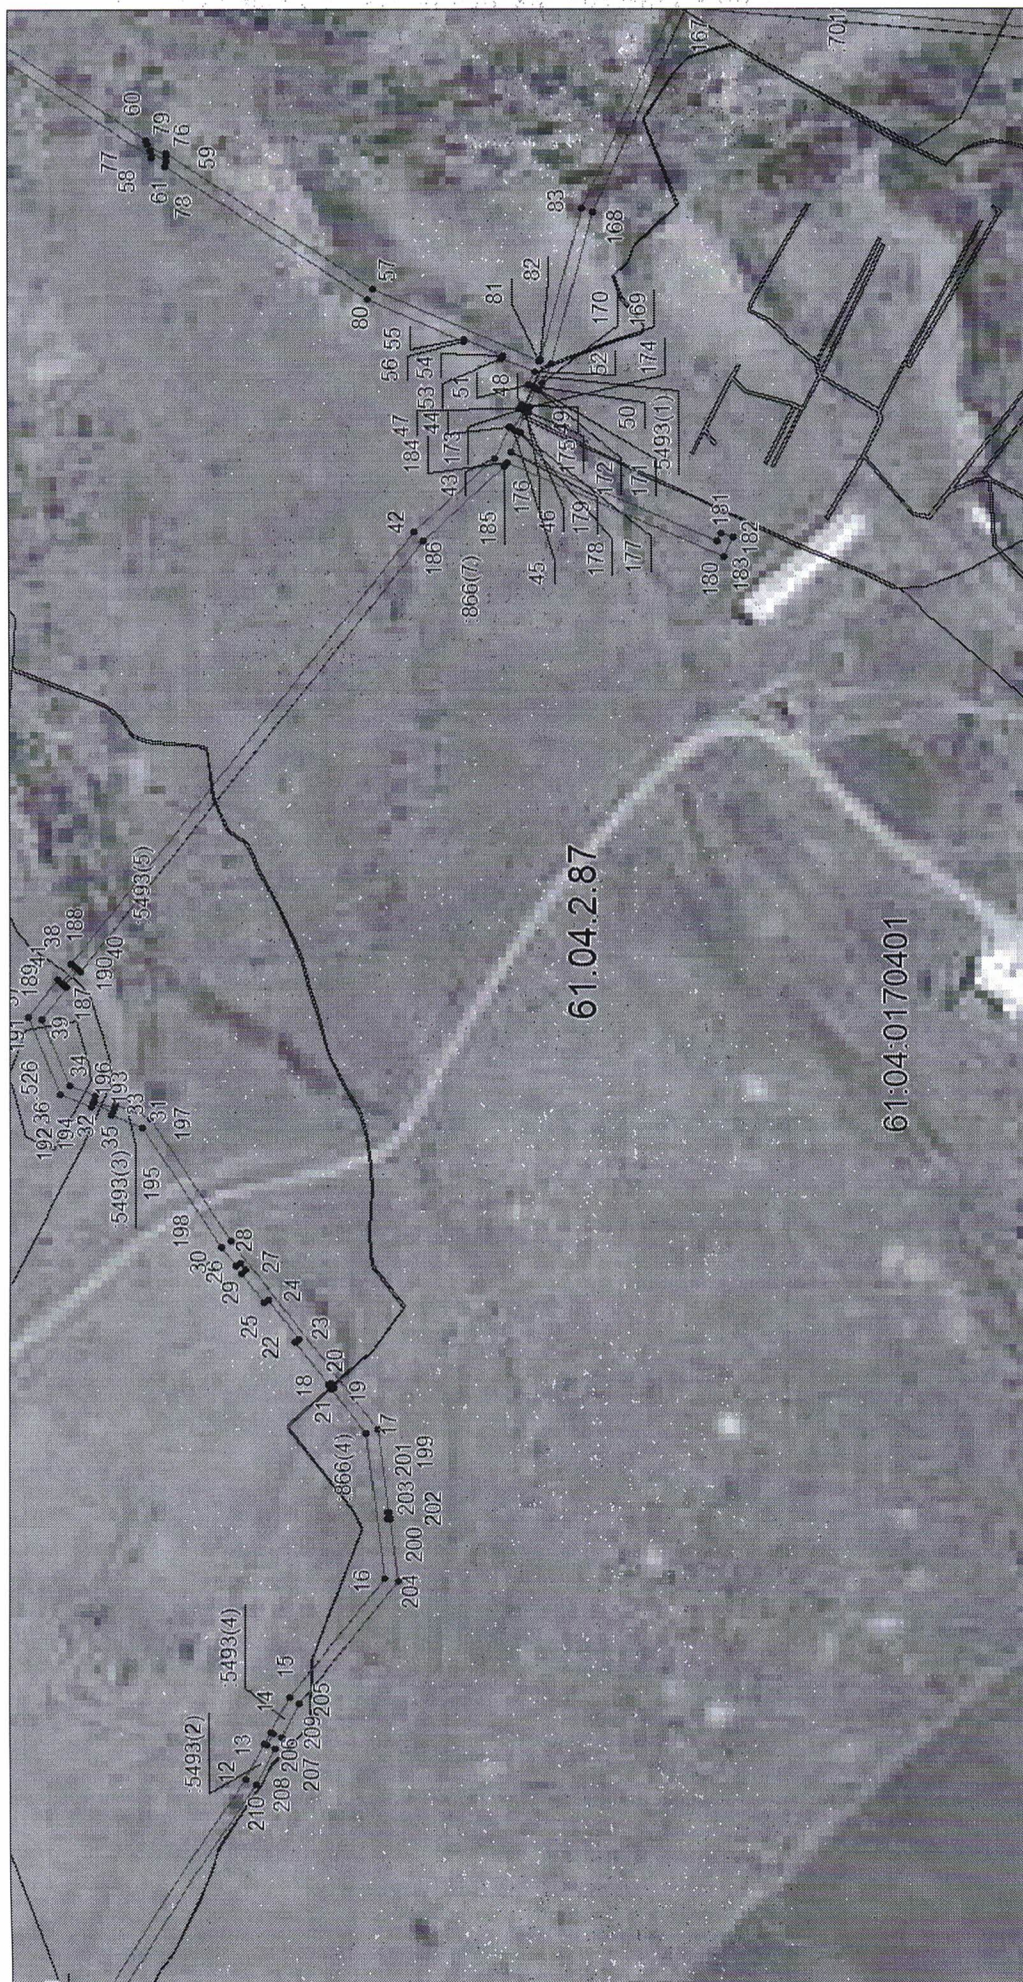

Масштаб 1:7000

Используемые условные знаки и обозначения:

- граница объекта,
- установленная граница муниципального образования,
- установленная граница населенного пункта,
- граница земельного участка,
- характерная точка объекта.

Выносной лист №6



Масштаб 1:7000

Используемые условные знаки и обозначения:

- граница объекта,
- установленная граница муниципального образования,
- установленная граница населенного пункта,
- граница земельного участка,
- характерная точка объекта.

Выносной лист №7




Масштаб 1:7000

Используемые условные знаки и обозначения:

- граница объекта,
- установленная граница муниципального образования,
- установленная граница населенного пункта,
- граница земельного участка,
- характерная точка объекта.

Выносной лист №8

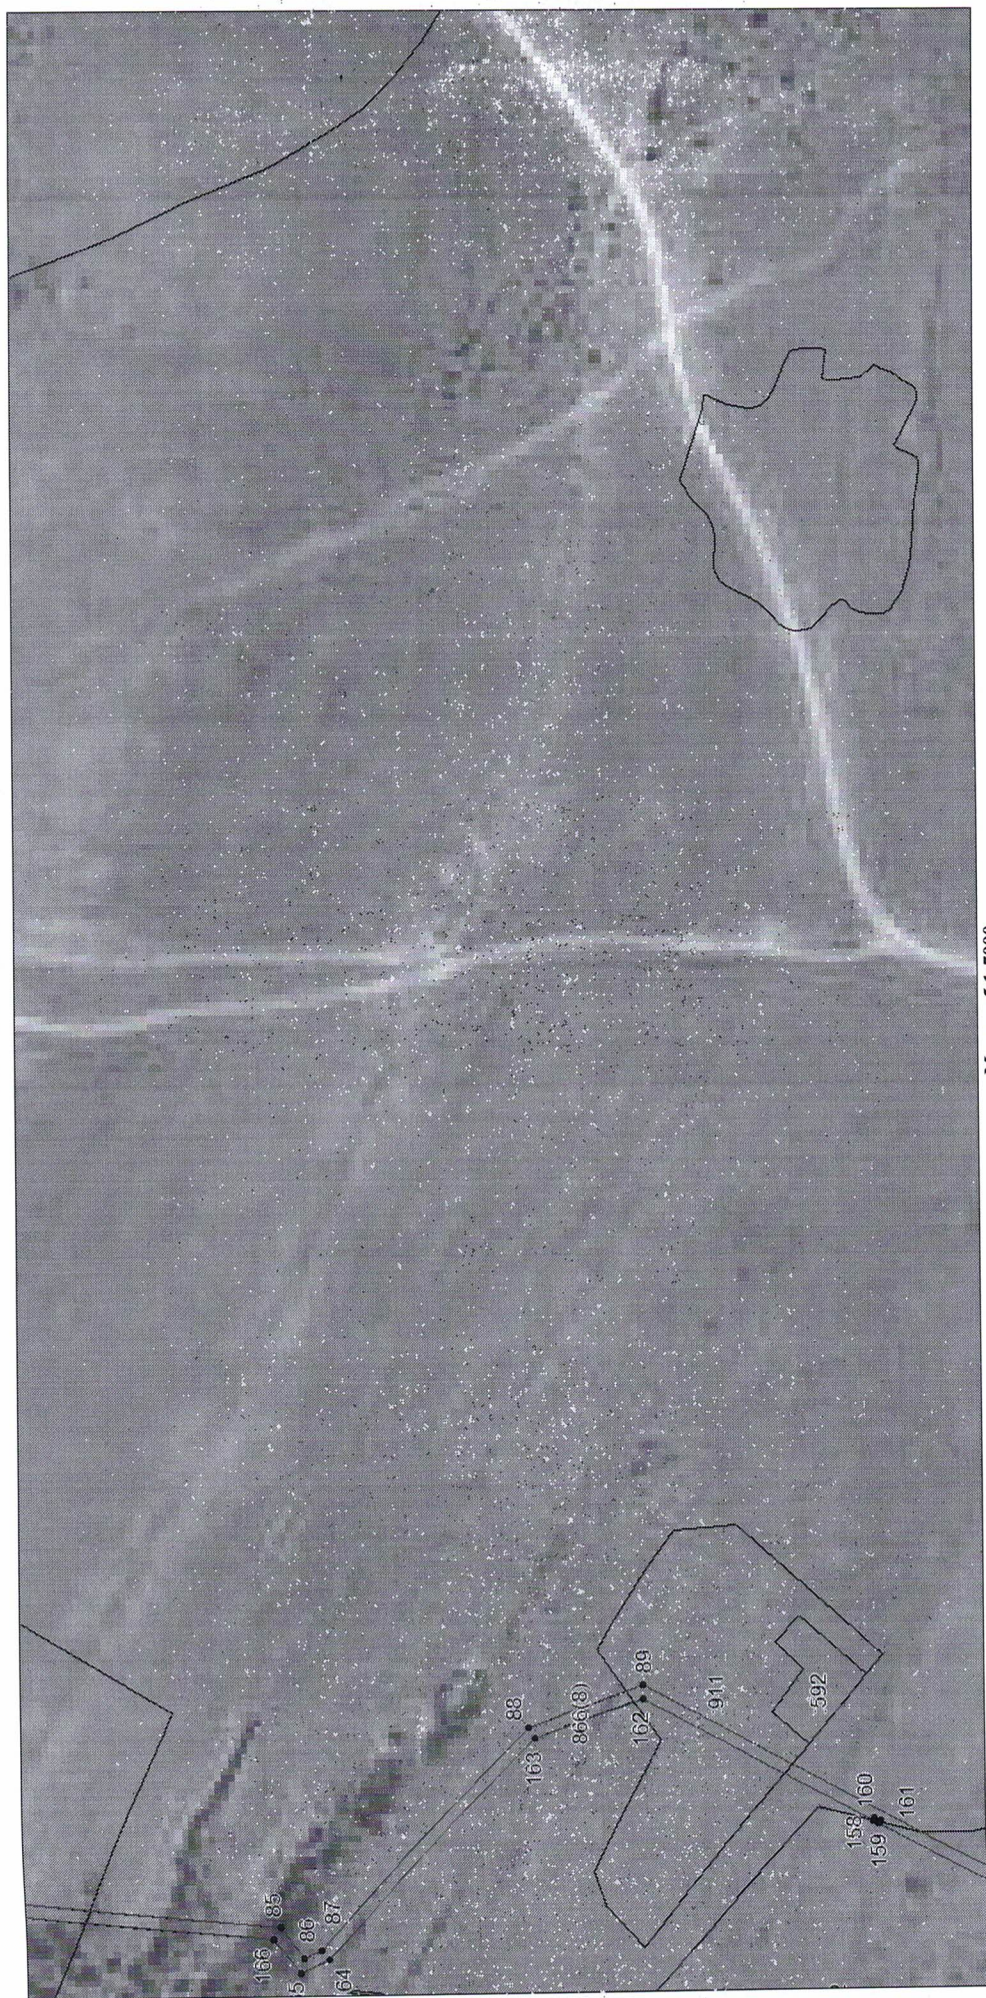

Масштаб 1:7000

Используемые условные знаки и обозначения:

- граница объекта,
- установленная граница муниципального образования,
- установленная граница населенного пункта,
- граница земельного участка,
- характерная точка объекта.

Выносной лист №9




Масштаб 1:7000

Используемые условные знаки и обозначения:

- граница объекта,
- установленная граница муниципального образования,
- установленная граница населенного пункта,
- граница земельного участка,
- характерная точка объекта.

Выносной лист №10

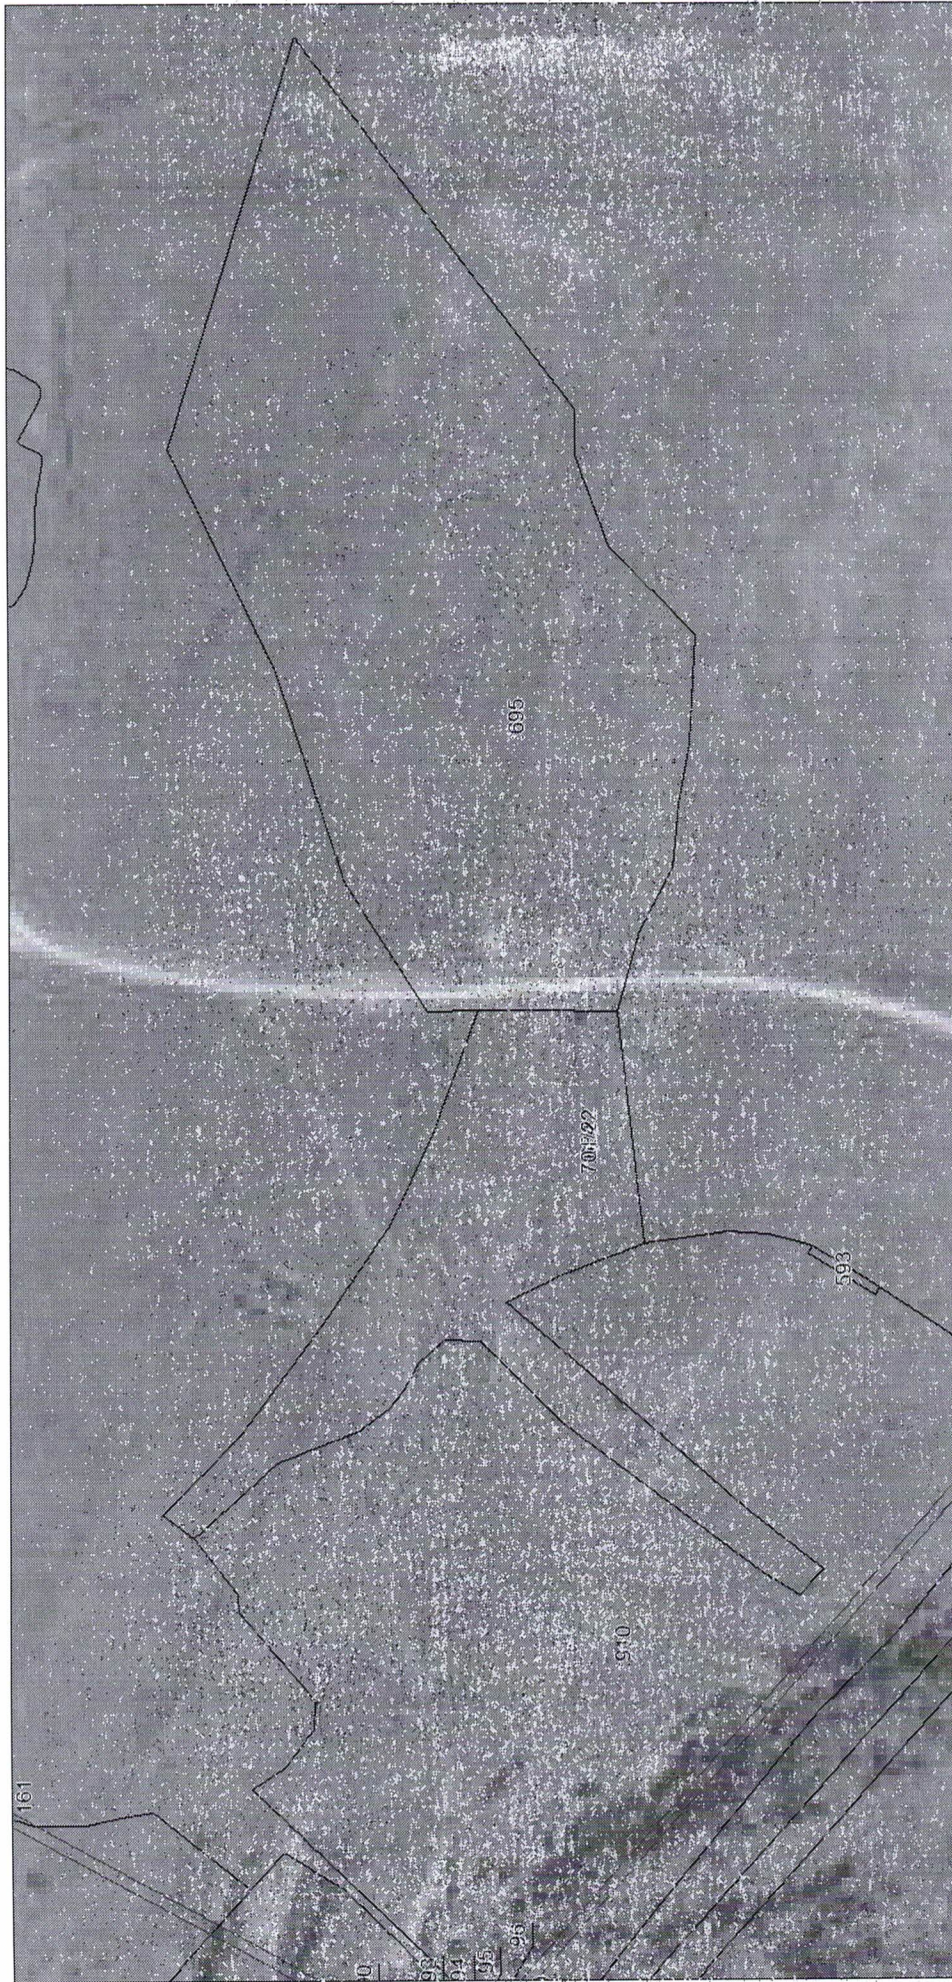


Масштаб 1:7000

Используемые условные знаки и обозначения:

- граница объекта,
- установленная граница муниципального образования,
- установленная граница населенного пункта,
- граница земельного участка,
- характерная точка объекта.

Выносной лист №11

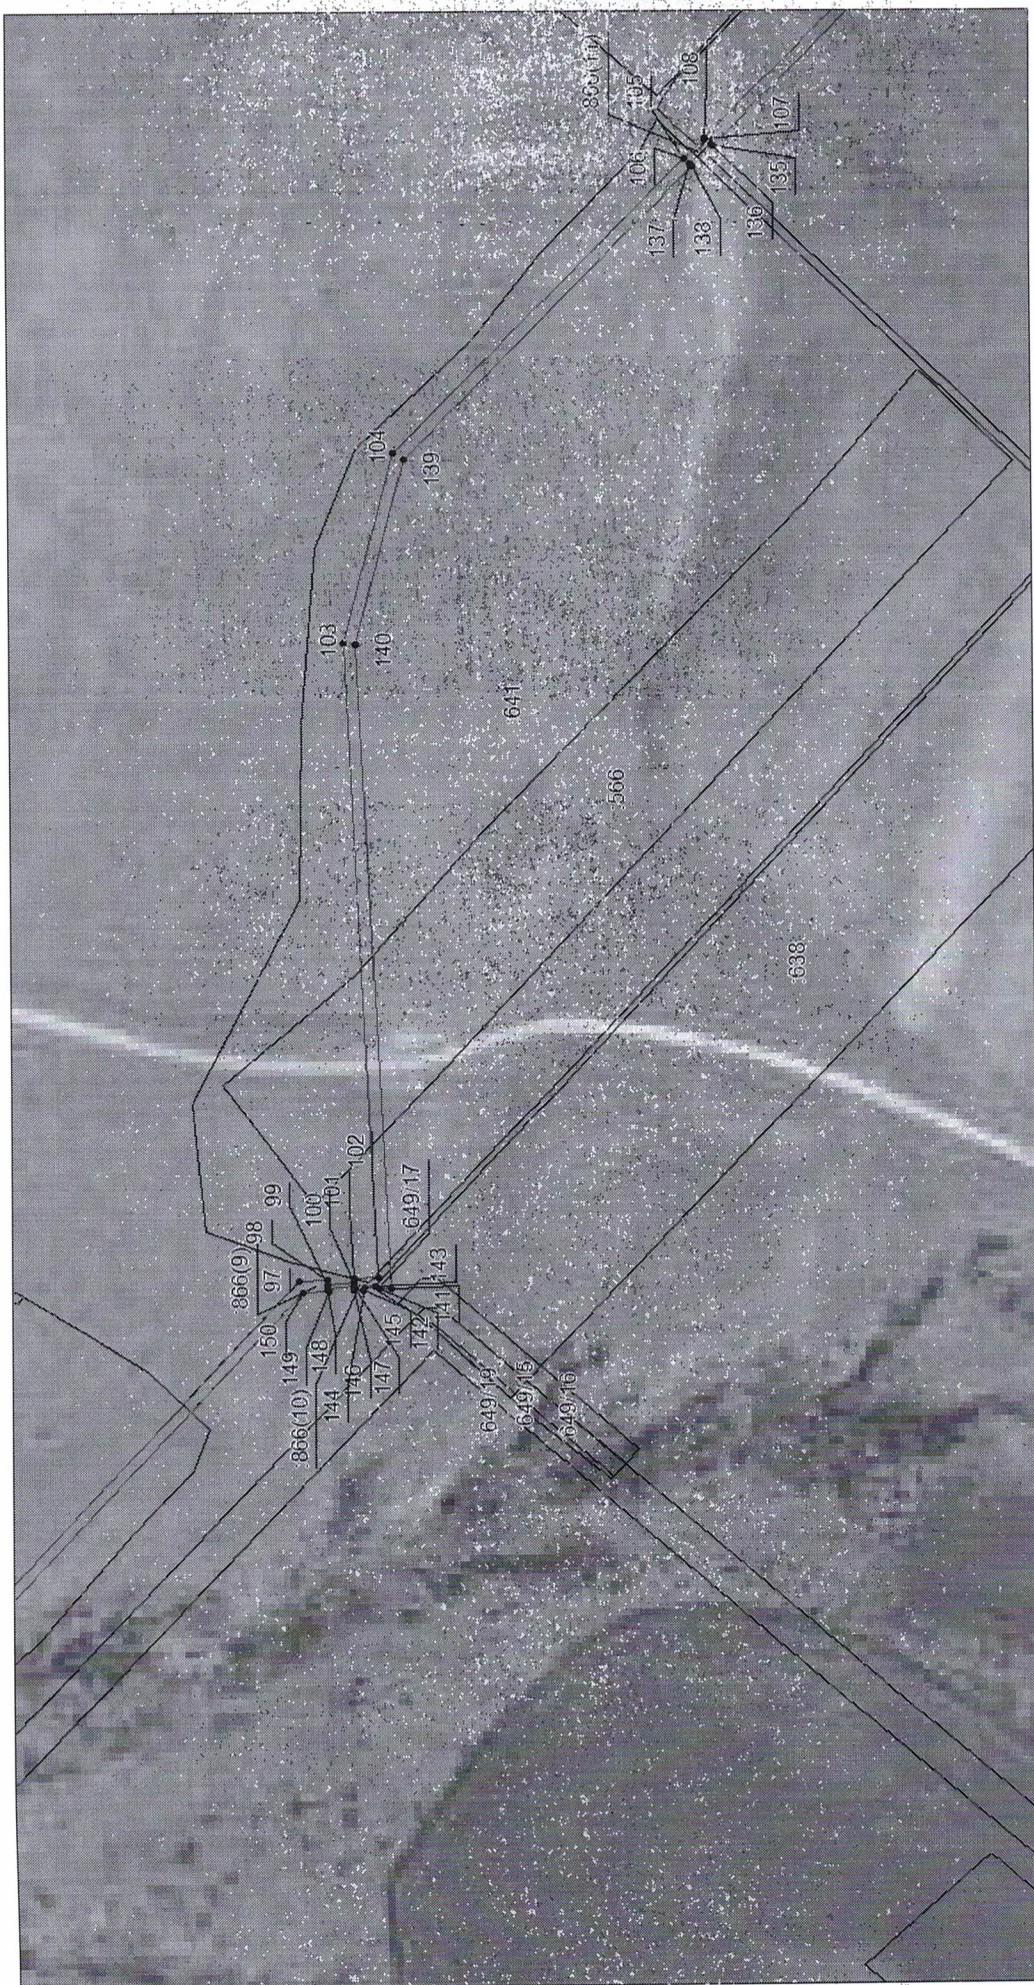


Масштаб 1:7000

Используемые условные знаки и обозначения:

- граница объекта,
- установленная граница муниципального образования,
- установленная граница населенного пункта,
- граница земельного участка,
- характерная точка объекта.

Выносной лист №12

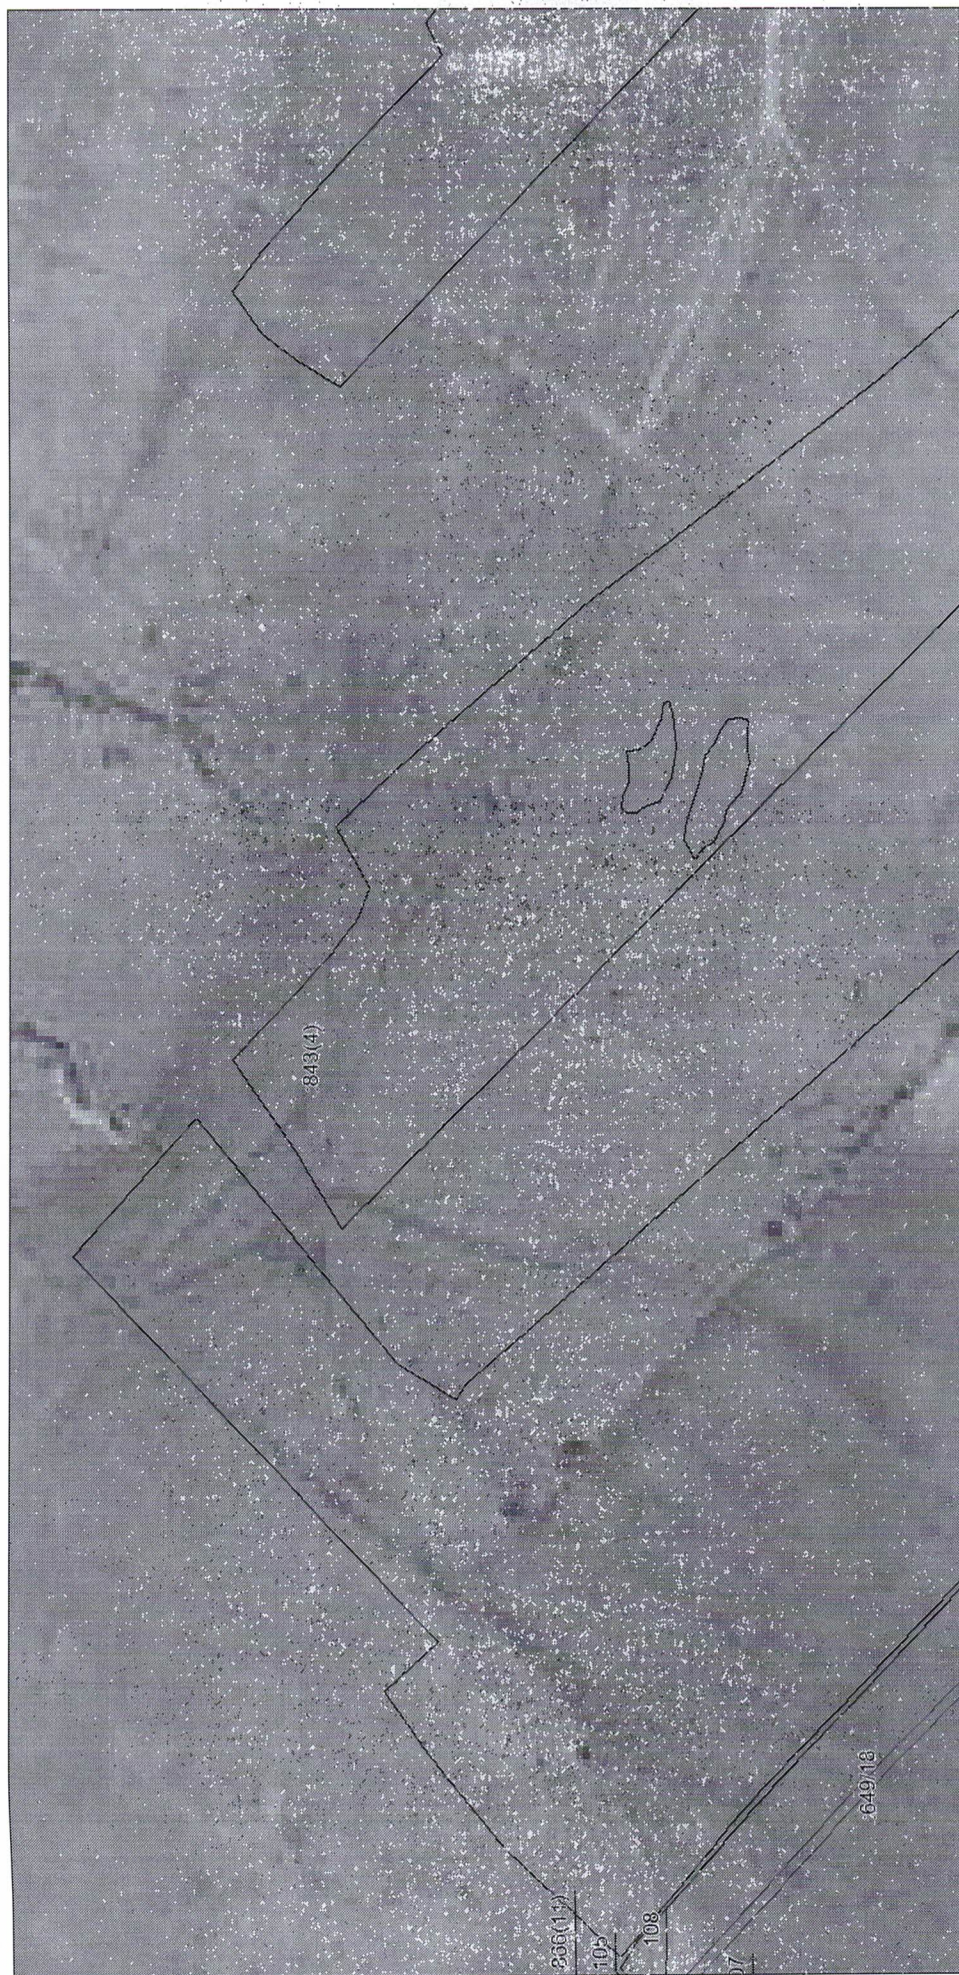


Масштаб 1:7000

Используемые условные знаки и обозначения:

- граница объекта,
- установленная граница муниципального образования,
- установленная граница населенного пункта,
- граница земельного участка,
- характерная точка объекта.

Выносной лист №13

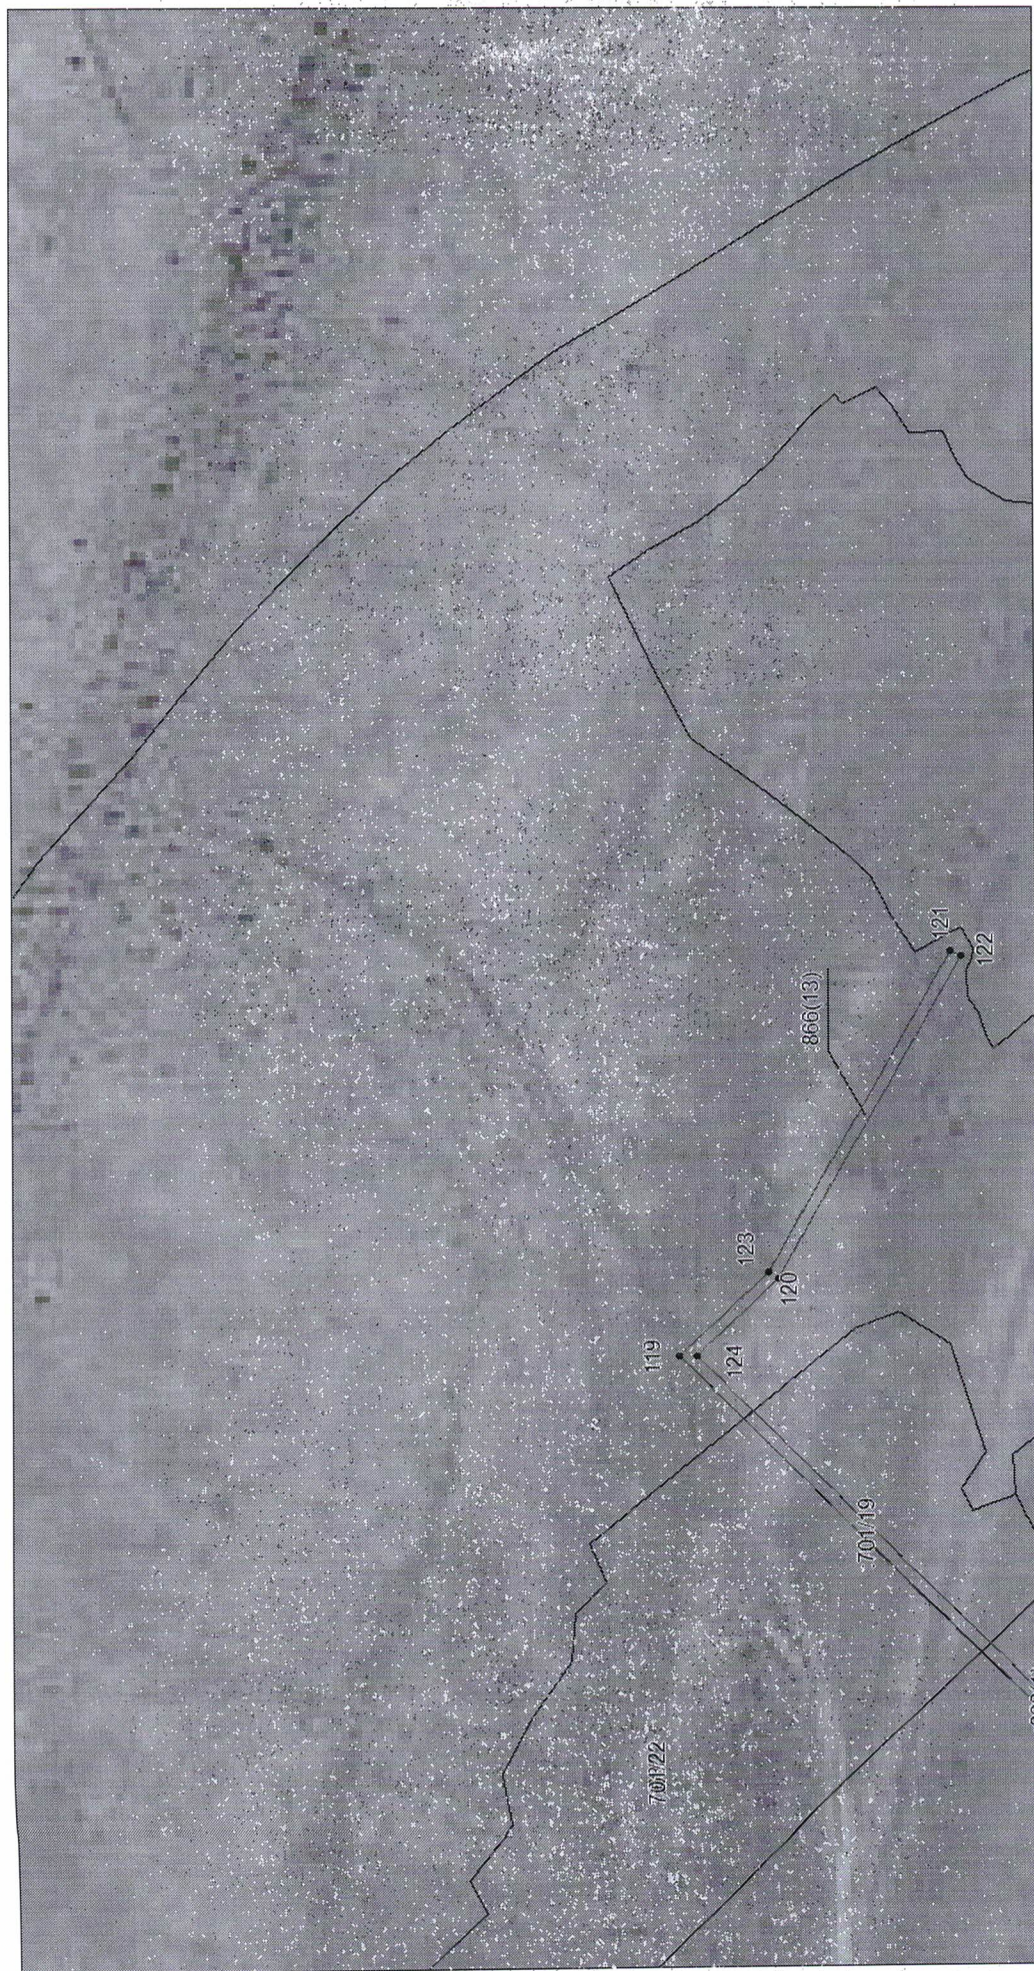


Масштаб 1:7000

Используемые условные знаки и обозначения:

- граница объекта,
- установленная граница муниципального образования,
- установленная граница населенного пункта,
- граница земельного участка,
- характерная точка объекта

Выносной лист №14

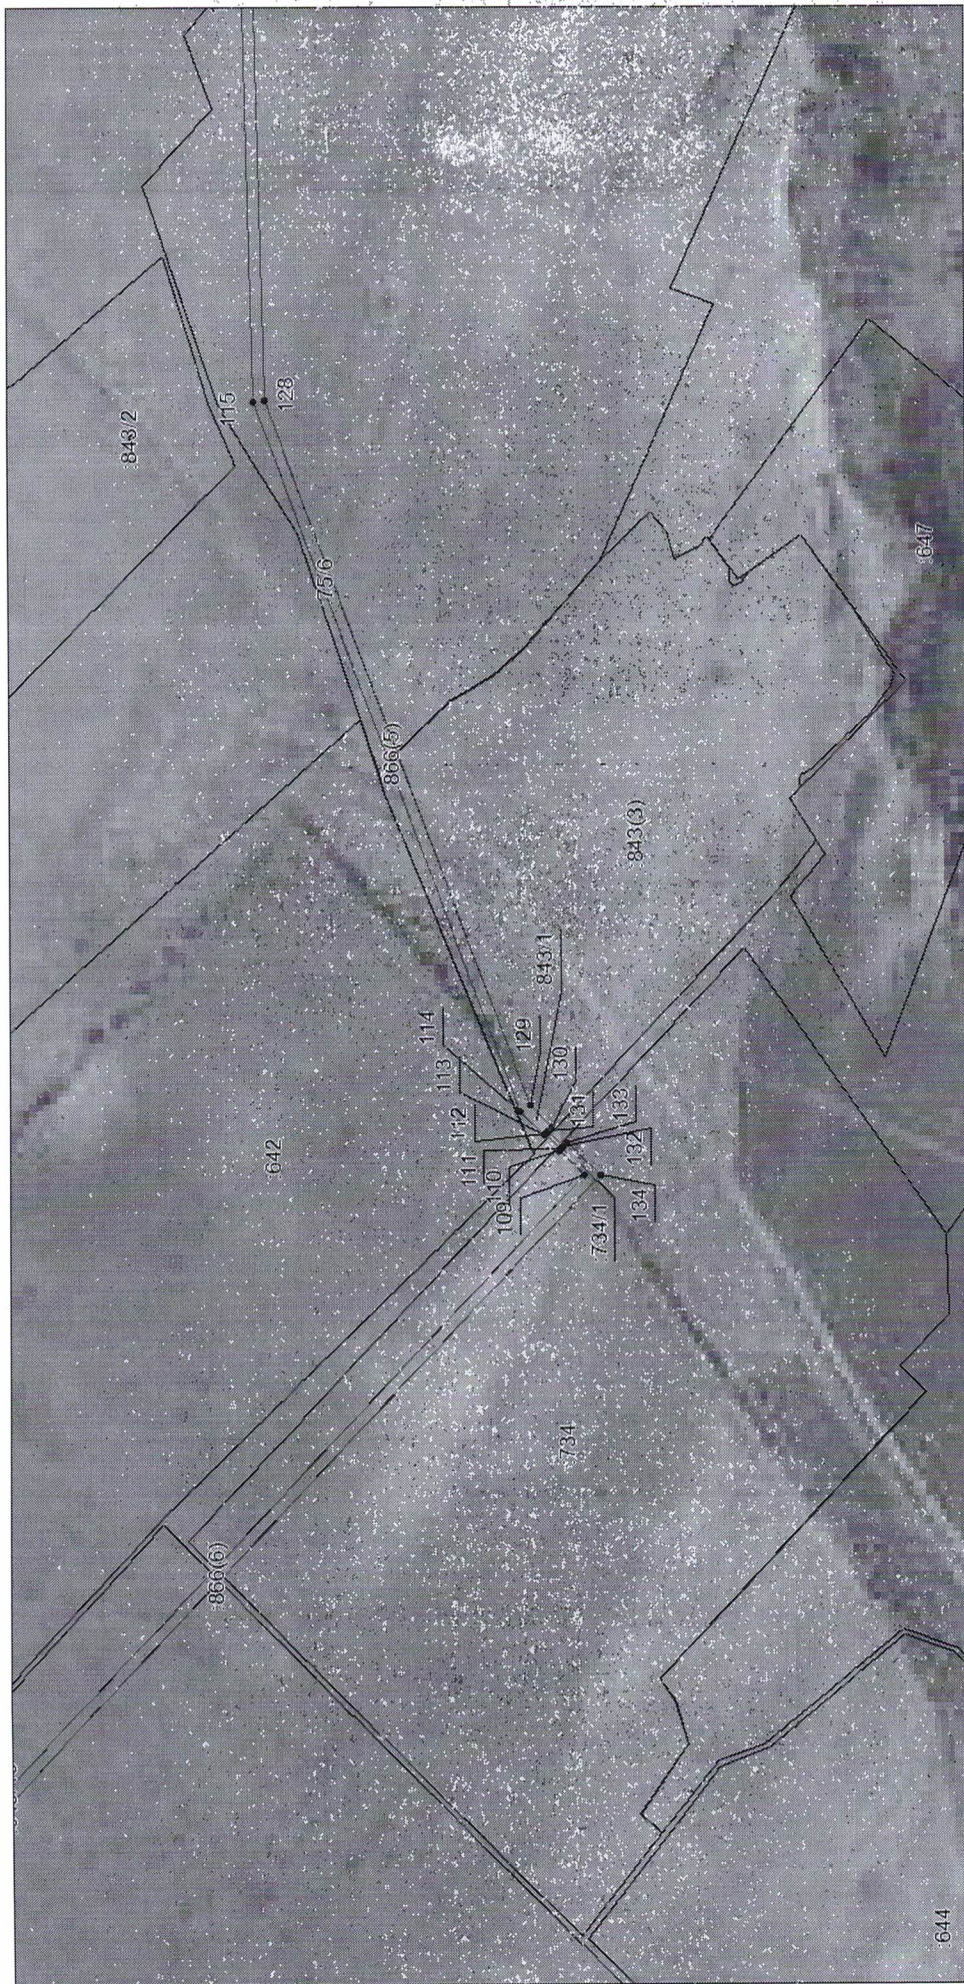


Масштаб 1:7000

Используемые условные знаки и обозначения:

- граница объекта,
- установленная граница муниципального образования,
- установленная граница населенного пункта,
- граница земельного участка,
- характерная точка объекта.

Выносной лист №15

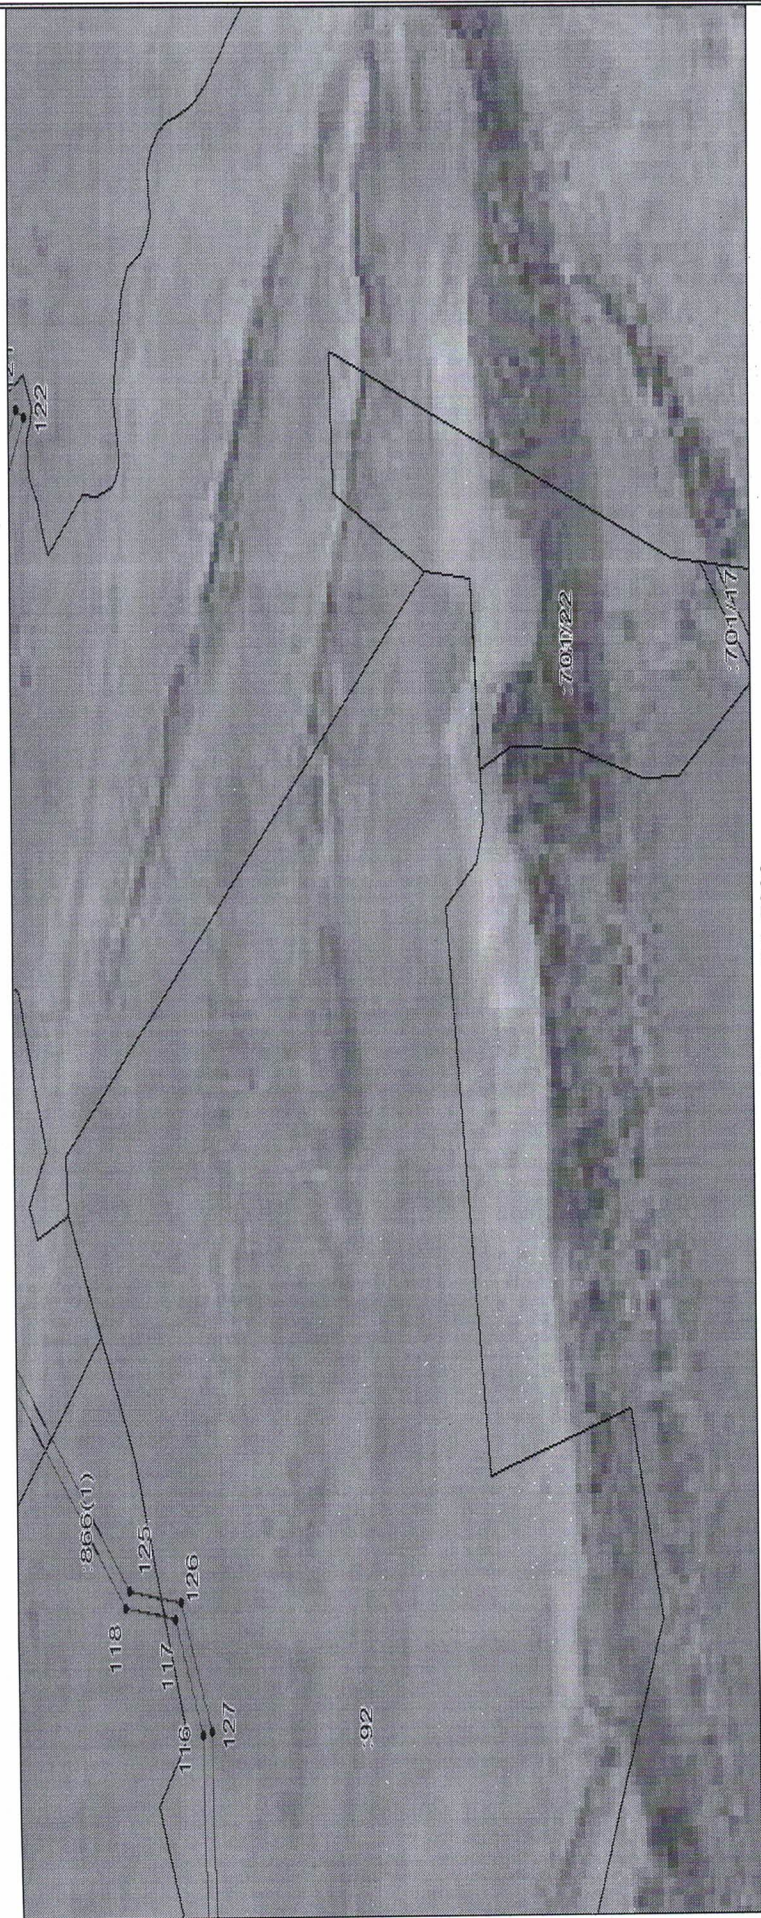

Масштаб 1:7000

Используемые условные знаки и обозначения:

- граница объекта,
- - - установленная граница муниципального образования,
- - - установленная граница населенного пункта,
- граница земельного участка,
- — характерная точка объекта.

1. Система координат МСК 61 зона 2					
2. Сведения о характерных точках границ объекта					
Обозначение характерных точек границ	Координаты, м		Метод определения координат характерной точки	Средняя квадратическая погрешность положения характерной точки (M _t), м	Описание обозначения точки на местности (при наличии)
	X	Y			
1	2	3	4	5	6
1	508038,75	2289399,64	—	—	—
2	508032,06	2289401,78	—	—	—
3	508032,95	2289404,54	—	—	—
4	508018,73	2289409,13	—	—	—
5	508017,79	2289406,32	—	—	—
6	507972,95	2289420,39	—	—	—
7	507880,83	2289632,04	—	—	—
8	507748,93	2290049,93	—	—	—
9	507694,73	2290102,72	—	—	—
10	507582,53	2290251,84	—	—	—
11	507653,87	2290359,00	—	—	—
12	507285,14	2290926,60	—	—	—
13	507260,52	2290975,42	—	—	—
14	507252,44	2290991,46	—	—	—
15	507227,34	2291041,23	—	—	—
16	507099,89	2291205,78	—	—	—
17	507125,08	2291404,05	—	—	—
18	507171,42	2291465,02	—	—	—
19	507168,83	2291466,98	—	—	—
20	507172,33	2291472,06	—	—	—
21	507175,34	2291470,14	—	—	—
22	507219,72	2291528,53	—	—	—
23	507215,01	2291533,09	—	—	—
24	507255,99	2291585,22	—	—	—
25	507260,04	2291581,58	—	—	—
26	507290,84	2291621,90	—	—	—
27	507286,24	2291625,94	—	—	—
28	507292,74	2291635,00	—	—	—
29	507298,20	2291631,68	—	—	—
30	507317,51	2291657,19	—	—	—
31	507422,06	2291822,45	—	—	—
32	507463,47	2291839,84	—	—	—
33	507461,72	2291844,03	—	—	—
34	507488,99	2291855,44	—	—	—
35	507490,74	2291851,30	—	—	—
36	507530,76	2291868,11	—	—	—
37	507574,20	2291974,51	—	—	—
38	507534,51	2292025,57	—	—	—
39	507528,92	2292021,25	—	—	—
40	507511,94	2292043,45	—	—	—
41	507517,45	2292047,72	—	—	—
42	507058,93	2292638,98	—	—	—
43	506951,12	2292738,97	—	—	—
44	506932,43	2292781,14	—	—	—
45	506925,96	2292778,12	—	—	—
46	506914,44	2292804,55	—	—	—
47	506918,52	2292806,34	—	—	—

48	506916,13	2292812,26	—	—	—
49	506912,45	2292810,84	—	—	—
50	506901,18	2292836,23	—	—	—
51	506906,85	2292838,20	—	—	—
52	506898,57	2292856,19	—	—	—
53	506941,56	2292875,09	—	—	—
54	506940,73	2292877,09	—	—	—
55	506991,87	2292900,22	—	—	—
56	506992,52	2292898,31	—	—	—
57	507120,03	2292955,83	—	—	—
58	507388,90	2293137,80	—	—	—
59	507387,47	2293144,16	—	—	—
60	507408,75	2293158,56	—	—	—
61	507405,80	2293149,22	—	—	—
62	508146,07	2293650,26	—	—	—
63	508204,86	2294191,88	—	—	—
64	508206,64	2294201,16	—	—	—
65	508200,94	2294203,40	—	—	—
66	508210,33	2294252,37	—	—	—
67	508215,99	2294249,90	—	—	—
68	508302,91	2294703,12	—	—	—
69	508287,20	2294706,13	—	—	—
70	508200,98	2294256,60	—	—	—
71	508204,76	2294254,94	—	—	—
72	508195,23	2294205,26	—	—	—
73	508191,29	2294206,08	—	—	—
74	508189,03	2294194,25	—	—	—
75	508130,97	2293659,35	—	—	—
76	507413,27	2293173,61	—	—	—
77	507411,21	2293167,20	—	—	—
78	507387,24	2293151,05	—	—	—
79	507387,14	2293155,93	—	—	—
80	507112,20	2292969,85	—	—	—
81	506892,21	2292870,87	—	—	—
82	506891,34	2292872,85	—	—	—
83	506836,35	2293079,30	—	—	—
84	506706,30	2293367,50	—	—	—
85	506008,61	2293301,00	—	—	—
86	505977,40	2293258,87	—	—	—
87	505950,93	2293270,22	—	—	—
88	505651,73	2293569,16	—	—	—
89	505488,96	2293628,18	—	—	—
90	504647,55	2293179,94	—	—	—
91	504513,87	2293080,38	—	—	—
92	504495,65	2293104,85	—	—	—
93	504491,29	2293101,61	—	—	—
94	504475,11	2293121,26	—	—	—
95	504480,46	2293125,25	—	—	—
96	504456,26	2293157,74	—	—	—
97	503526,28	2294177,32	—	—	—
98	503488,54	2294178,96	—	—	—
99	503488,21	2294172,91	—	—	—
100	503453,06	2294175,52	—	—	—
101	503453,29	2294181,07	—	—	—
102	503421,01	2294182,57	—	—	—

103	503461,79	2295052,43	—	—	—
104	503394,81	2295313,75	—	—	—
105	503006,12	2295710,99	—	—	—
106	503004,91	2295709,81	—	—	—
107	502977,86	2295737,24	—	—	—
108	502979,29	2295738,42	—	—	—
109	501862,25	2296880,03	—	—	—
110	501896,90	2296913,37	—	—	—
111	501894,69	2296915,68	—	—	—
112	501917,14	2296937,04	—	—	—
113	501919,24	2296934,87	—	—	—
114	501952,27	2296966,65	—	—	—
115	502325,62	2297938,99	—	—	—
116	502340,29	2298502,59	—	—	—
117	502387,55	2298610,76	—	—	—
118	502479,00	2298621,01	—	—	—
119	503023,41	2299177,07	—	—	—
120	502904,66	2299293,34	—	—	—
121	502662,12	2299735,30	—	—	—
122	502648,09	2299727,60	—	—	—
123	502891,77	2299283,57	—	—	—
124	503000,79	2299176,83	—	—	—
125	502471,55	2298636,27	—	—	—
126	502376,59	2298625,63	—	—	—
127	502324,38	2298506,13	—	—	—
128	502309,70	2297942,16	—	—	—
129	501938,61	2296975,71	—	—	—
130	501908,15	2296946,40	—	—	—
131	501913,67	2296940,66	—	—	—
132	501891,22	2296919,29	—	—	—
133	501885,81	2296924,90	—	—	—
134	501839,53	2296880,38	—	—	—
135	502967,34	2295727,75	—	—	—
136	502970,37	2295730,41	—	—	—
137	502997,54	2295702,60	—	—	—
138	502994,68	2295699,80	—	—	—
139	503380,37	2295305,63	—	—	—
140	503445,69	2295050,79	—	—	—
141	503404,33	2294167,10	—	—	—
142	503420,07	2294166,30	—	—	—
143	503425,70	2294170,23	—	—	—
144	503439,24	2294169,62	—	—	—
145	503440,59	2294164,94	—	—	—
146	503452,60	2294164,85	—	—	—
147	503452,85	2294170,51	—	—	—
148	503487,94	2294167,90	—	—	—
149	503487,70	2294163,20	—	—	—
150	503520,72	2294161,78	—	—	—
151	504443,90	2293147,55	—	—	—
152	504467,63	2293115,69	—	—	—
153	504471,08	2293118,26	—	—	—
154	504487,26	2293098,62	—	—	—
155	504482,81	2293095,30	—	—	—
156	504510,59	2293058,00	—	—	—
157	504656,14	2293166,38	—	—	—

158	505159,87	2293434,10	—	—	—
159	505157,99	2293437,63	—	—	—
160	505165,52	2293441,63	—	—	—
161	505167,40	2293438,10	—	—	—
162	505489,66	2293609,54	—	—	—
163	505642,98	2293555,28	—	—	—
164	505941,79	2293256,73	—	—	—
165	505982,75	2293239,16	—	—	—
166	506019,05	2293286,02	—	—	—
167	506696,42	2293350,48	—	—	—
168	506821,23	2293073,92	—	—	—
169	506876,54	2292866,69	—	—	—
170	506888,38	2292840,10	—	—	—
171	506892,02	2292832,12	—	—	—
172	506895,55	2292833,58	—	—	—
173	506906,78	2292808,79	—	—	—
174	506904,60	2292807,95	—	—	—
175	506907,24	2292801,40	—	—	—
176	506909,84	2292802,53	—	—	—
177	506921,42	2292776,00	—	—	—
178	506917,78	2292774,29	—	—	—
179	506929,46	2292748,05	—	—	—
180	506657,29	2292625,18	—	—	—
181	506651,94	2292637,03	—	—	—
182	506637,36	2292630,45	—	—	—
183	506649,29	2292604,02	—	—	—
184	506936,07	2292733,37	—	—	—
185	506938,15	2292729,20	—	—	—
186	507048,02	2292627,06	—	—	—
187	507504,80	2292037,92	—	—	—
188	507507,98	2292040,38	—	—	—
189	507524,96	2292018,17	—	—	—
190	507521,87	2292015,77	—	—	—
191	507555,90	2291972,00	—	—	—
192	507518,45	2291880,29	—	—	—
193	507484,54	2291866,05	—	—	—
194	507487,05	2291860,05	—	—	—
195	507459,77	2291848,65	—	—	—
196	507457,27	2291854,59	—	—	—
197	507411,23	2291835,25	—	—	—
198	507304,35	2291666,32	—	—	—
199	507109,75	2291410,32	—	—	—
200	507095,13	2291295,27	—	—	—
201	507097,62	2291294,93	—	—	—
202	507096,62	2291287,13	—	—	—
203	507094,14	2291287,49	—	—	—
204	507083,18	2291201,22	—	—	—
205	507213,75	2291032,65	—	—	—
206	507238,10	2290984,36	—	—	—
207	507248,55	2290989,53	—	—	—
208	507256,57	2290973,47	—	—	—
209	507246,18	2290968,33	—	—	—
210	507271,25	2290918,62	—	—	—
211	507558,58	2290476,23	—	—	—
212	507561,93	2290478,41	—	—	—

213	507570,10	2290465,83	—	—	—
214	507566,75	2290463,66	—	—	—
215	507634,50	2290359,20	—	—	—
216	507562,77	2290251,53	—	—	—
217	507681,90	2290091,48	—	—	—
218	507735,83	2290038,91	—	—	—
219	507865,84	2289626,35	—	—	—
220	507964,35	2289406,42	—	—	—
221	508034,14	2289384,65	—	—	—
1	508038,75	2289399,64	—	—	—

Управляющий делами



Л.Г. Василенко