



РОССИЙСКАЯ ФЕДЕРАЦИЯ  
РОСТОВСКАЯ ОБЛАСТЬ  
МУНИЦИПАЛЬНОЕ ОБРАЗОВАНИЕ «БЕЛОКАЛИТВИНСКИЙ РАЙОН»  
АДМИНИСТРАЦИЯ БЕЛОКАЛИТВИНСКОГО РАЙОНА

**ПОСТАНОВЛЕНИЕ**  
от 30.08.2021 № 1361

г. Белая Калитва

**Об установлении публичного сервитута**

На основании ходатайства Публичного акционерного общества «Россети Юг» (ИНН 6164266561) об установлении публичного сервитута в отношении земель и (или) земельных участков в целях эксплуатации объекта энергетики ВЛ 6 КВ ПОБЕДА ПС ЖКУ, руководствуясь статьей 23 и главой V<sup>7</sup> Земельного кодекса Российской Федерации, постановлением Правительства Российской Федерации от 24.02.2009 № 160 «О порядке установления охранных зон объектов электросетевого хозяйства и особых условий использования земельных участков, расположенных в границах таких зон», постановлением Правительства Российской Федерации от 26.08.2013 № 736 «О некоторых вопросах установления охранных зон объектов электросетевого хозяйства», Администрация Белокалитвинского района **п о с т а н о в л я е т :**

1. Установить публичный сервитут в отношении земельных участков по перечню согласно приложению № 1 к настоящему постановлению в целях эксплуатации объекта энергетики ВЛ 6 КВ ПОБЕДА ПС ЖКУ, общей площадью 256202 кв.м., местоположение которого: Ростовская область, Белокалитвинский район (далее – публичный сервитут).
2. Утвердить границы публичного сервитута согласно приложению № 2.
3. Определить обладателем публичного сервитута Публичное акционерное общество «Россети Юг» (ИНН 6164266561).
4. Определить, что срок, в течение которого использование земельных участков согласно приложению № 1 к настоящему постановлению и (или) расположенных на них объектов недвижимого имущества в соответствии с их разрешенным использованием будет невозможно или существенно затруднено в связи с осуществлением публичного сервитута, при необходимости устанавливается публичным акционерным обществом «Россети Юг» ежегодно с 01 января по 31 декабря.

5. Определить, что график проведения работ при осуществлении деятельности, для обеспечения которой установлен публичный сервитут в отношении земельных участков, находящихся в государственной или муниципальной собственности и не предоставленных гражданам или юридическим лицам, устанавливается Публичным акционерным обществом «Россети Юг» ежегодно с 01 января по 31 декабря.

6. В соответствии с пунктом 4 статьи 3.6 Федерального закона от 25.10.2001 № 137-ФЗ «О введении в действие Земельного кодекса Российской Федерации», плата за публичный сервитут, не устанавливается, в том числе в случае установления публичного сервитута в отношении земельных участков, находящихся в частной собственности.

7. Комитету по управлению имуществом Администрации Белокалитвинского района в установленном Земельным кодексом Российской Федерации порядке в течение пяти рабочих дней со дня принятия данного постановления обеспечить:

1) размещение настоящего постановления на официальном сайте Администрации Белокалитвинского района и опубликовать в официальном приложении Белокалитвинской общественно-политической газеты «Перекресток» - «Муниципальный вестник» (подпункт 2 пункта 7 статьи 39.43 Земельного кодекса Российской Федерации);

2) направление копии настоящего постановления правообладателям земельных участков, в отношении которых принято решение об установлении публичного сервитута и сведения о правах, на которые поступили в соответствии с пунктом 1 или 8 статьи 39.42 Земельного Кодекса Российской Федерации, с уведомлением о вручении по почтовым адресам, указанным в выписке из Единого государственного реестра недвижимости и в заявлениях об учете прав (обременений прав) на земельные участки. Если указанные правообладатели сообщили адрес для связи в виде электронной почты, обеспечить отправление им копии решения об установлении публичного сервитута в электронной форме (подпункт 3 пункта 7 статьи 39.43 Земельного кодекса Российской Федерации);

3) направление копии настоящего постановления об установлении публичного сервитута в Межмуниципальный отдел по Белокалитвинскому, Тацинскому районам Управления Федеральной службы государственной регистрации, кадастра и картографии по Ростовской области;

4) направление в адрес ПАО «Россети Юг» копии настоящего постановления об установлении публичного сервитута, а также сведения о лицах, являющихся правообладателями земельных участков, сведения о лицах, подавших заявления об учете их прав (обременений прав) на земельные участки, способах связи с ними, копий документов, подтверждающих права указанных лиц на земельные участки (подпункт 5 пункта 7 статьи 39.43 Земельного кодекса Российской Федерации).

8. Публичный сервитут считается установленным со дня внесения сведений о нем в Единый государственный реестр недвижимости.

9. Настоящее постановление вступает в силу со дня его подписания.

10. Контроль за исполнением настоящего постановления возложить на заместителя главы Администрации Белокалитвинского района по строительству, промышленности, транспорту, связи Голубова В.Г.

Глава Администрации  
Белокалитвинского района



О.А. Мельникова

Приложение № 1  
к постановлению  
Администрации  
Белокалитвинского района  
от 30.08.2021 № 1361

ПЕРЕЧЕНЬ

земельных участков, в отношении которых устанавливается публичный  
сервитут

1. 61:04:0000000:62 (вх. 61:04:0120102:135), местоположение:  
Ростовская обл., р-н Белокалитвинский, х Апанасовка;
2. 61:04:0600014:142 (вх. 61:04:0600014:161), местоположение:  
Ростовская обл., р-н Белокалитвинский, земли бывшего колхоза "Победа";
3. 61:04:0600014:167 (вх. 61:04:0600014:166), местоположение:  
Ростовская область, Белокалитвинский район, земли бывшего колхоза "Победа";
4. 61:04:0600014:391 (вх. 61:04:0600014:209), местоположение:  
Ростовская область, Белокалитвинский район, земли бывшего колхоза "Победа";
5. 61:04:0600014:400 (вх. 61:04:0600014:399), местоположение:  
Ростовская область, Белокалитвинский район, в границах бывшего колхоза  
"Победа";
6. 61:04:0600014:347 (вх. 61:04:0600014:365, 61:04:0600014:366),  
местоположение: Ростовская обл., р-н Белокалитвинский, земли бывшего колхоза  
"Победа";
7. 61:04:0600014:403 (вх. 61:04:0600014:405), местоположение:  
Ростовская обл., р-н Белокалитвинский, в границах бывшего колхоза "Победа";
8. 61:04:0120102:51, местоположение: Ростовская обл., р-н  
Белокалитвинский, х Апанасовка, пер Луговой, 10;
9. 61:04:0120102:54, местоположение: Ростовская обл., р-н  
Белокалитвинский;
10. 61:04:0120102:139, местоположение: Ростовская обл., р-н  
Белокалитвинский, х. Апанасовка, ул. Молодежная, дом 8, кв 1;
11. 61:04:0120102:141, местоположение: Ростовская обл., р-н  
Белокалитвинский, х. Апанасовка, ул. Молодежная, 8, кв. 2;
12. 61:04:0120102:226, местоположение: Ростовская обл., р-н  
Белокалитвинский, Нижнепоповское с/п, х. Апанасовка, по ул. Шоссейная,  
ул. Молодежная, пер. Луговой;
13. 61:04:0120104:19, местоположение: Ростовская обл., р-н  
Белокалитвинский, х Апанасовка, ул. Центральная, участок 39;
14. 61:04:0120104:75, местоположение: Ростовская обл., р-н  
Белокалитвинский, х Апанасовка, ул. Центральная, 35;

15. 61:04:0120301:80, местоположение: Ростовская обл., р-н Белокалитвинский, х. Муравейник, ул. Прямая, 6;
16. 61:04:0600014:2, местоположение: Ростовская обл., р-н Белокалитвинский;
17. 61:04:0600014:392, местоположение: Ростовская обл., р-н Белокалитвинский, земли бывшего колхоза "Победа";
18. 61:04:0600014:393, местоположение: Ростовская обл., р-н Белокалитвинский, в границах бывшего колхоза "Победа";
19. 61:04:0600014:439, местоположение: Ростовская область, Белокалитвинский р-н, Автомобильная дорога х. Апанасовка-х. Павлов;
20. 61:04:0600014:451, местоположение: Ростовская обл., р-н Белокалитвинский, земли бывшего колхоза "Победа";
21. 61:04:0600014:454, местоположение: Ростовская обл., р-н Белокалитвинский, земли бывшего колхоза "Победа".

Примечание: адреса или описание местоположения земельных участков приведены в соответствии с выписками из Единого государственного реестра недвижимости.

Управляющий делами



*Л.Г. Василенко*

Л.Г. Василенко

Приложение № 2  
к постановлению  
Администрации  
Белокалитвинского района  
от 30.08.2021 № 1361

ОПИСАНИЕ МЕСТОПОЛОЖЕНИЯ ГРАНИЦ Публичный сервитут ВЛ 6 КВ ПОБЕДА ПС ЖКУ (наименование объекта, местоположение границ которого описано (далее - объект))					
Раздел 1					
Сведения об объекте					
№ п/п	Характеристики объекта			Описание характеристик	
1	2			3	
1.	Местоположение объекта			Ростовская область, район Белокалитвинский	
2.	Площадь объекта +/- величина погрешности определения площади (Р +/- Погрешность)			256202 +/- 177 м <sup>2</sup>	
3.	Иные характеристики объекта			Публичный сервитут. В целях эксплуатации объекта энергетики ВЛ 6 КВ ПОБЕДА ПС ЖКУ. Срок публичного сервитута 49 лет. Владелец публичного сервитута - публичное акционерное общество «Россети Юг» ИНН 6164266561, ОГРН1076164009096, почтовый адрес: 344002, г.Ростов-на-Дону, ул.Большая Садовая, д.49, адрес электронной почты office@rosseti-yug.ru	
Раздел 2					
Сведения о местоположении границ объекта					
1. Система координат МСК-61					
2. Сведения о характерных точках границ объекта					
Обозначение характерных точек границ	Координаты, м		Метод определения координат характерной точки	Средняя квадратическая погрешность положения характерной точки (Mt), м	Описание обозначения точки на местности (при наличии)
	X	Y			
1	2	3	4	5	6
1	521441.67	2302333.68	Метод спутниковых геодезических измерений (определений)	0.1	-
2	521440.06	2302342.77		0.1	-
3	521441.30	2302344.61		0.1	-
4	521243.06	2302900.77		0.1	-
5	521216.82	2302970.40		0.1	-
6	521167.58	2303113.53		0.1	-

7	521171.31	2303114.62		0.1	-
8	521165.72	2303133.82		0.1	-
9	521160.98	2303132.44		0.1	-
10	520798.75	2304151.17		0.1	-
11	520772.57	2304209.44		0.1	-
12	520698.92	2304785.50		0.1	-
13	520689.81	2304861.90		0.1	-
14	520689.26	2305024.53		0.1	-
15	520699.56	2305798.63		0.1	-
16	520703.37	2305818.32		0.1	-
17	520665.78	2306782.22		0.1	-
18	520957.28	2307255.06		0.1	-
19	520986.22	2307367.13		0.1	-
20	521134.97	2307714.95		0.1	-
21	521290.49	2307934.94		0.1	-
22	521403.44	2307989.61		0.1	-
23	521614.92	2308025.01		0.1	-
24	521652.90	2308024.66		0.1	-
25	521651.64	2308022.76		0.1	-
26	521668.31	2308011.71		0.1	-
27	521677.45	2308025.49		0.1	-
28	521709.30	2308031.78		0.1	-
29	521781.61	2308020.74		0.1	-
30	521938.26	2308012.98		0.1	-
31	522036.09	2308033.81		0.1	-
32	522004.55	2307863.61		0.1	-
33	522071.98	2307561.91		0.1	-
34	522057.07	2307512.85		0.1	-
35	521803.93	2307309.71		0.1	-
36	521799.81	2307291.36		0.1	-
37	521819.32	2307286.97		0.1	-
38	521821.91	2307298.49		0.1	-
39	522074.40	2307501.12		0.1	-
40	522088.59	2307547.78		0.1	-
41	522127.89	2307530.28		0.1	-
42	522188.54	2307503.88		0.1	-
43	522390.88	2307419.12		0.1	-
44	522876.41	2307608.60		0.1	-
45	522917.40	2307397.21		0.1	-
46	522935.08	2307356.49		0.1	-
47	522952.90	2307298.41		0.1	-
48	522955.50	2307282.76		0.1	-
49	522975.23	2307286.02		0.1	-
50	522972.42	2307303.00		0.1	-
51	522953.88	2307363.43		0.1	-
52	522936.62	2307403.16		0.1	-
53	522893.87	2307623.61		0.1	-
54	522879.43	2307810.01		0.1	-
55	522871.64	2307905.14		0.1	-
56	522876.82	2307969.93		0.1	-
57	522906.70	2308040.05		0.1	-

58	522944.89	2308089.46		0.1	-
59	523035.45	2308177.76		0.1	-
60	523152.37	2308289.07		0.1	-
61	523207.03	2308293.71		0.1	-
62	523220.83	2308294.43		0.1	-
63	523297.77	2308276.62		0.1	-
64	523393.97	2308335.94		0.1	-
65	523522.23	2308350.12		0.1	-
66	523598.11	2308358.14		0.1	-
67	523851.71	2308435.61		0.1	-
68	523952.28	2308451.55		0.1	-
69	523995.30	2308433.92		0.1	-
70	524138.34	2308467.94		0.1	-
71	524153.38	2308475.53		0.1	-
72	524144.36	2308493.39		0.1	-
73	524131.43	2308486.85		0.1	-
74	523996.93	2308454.87		0.1	-
75	523954.68	2308472.17		0.1	-
76	523847.20	2308455.15		0.1	-
77	523594.10	2308377.83		0.1	-
78	523529.03	2308370.95		0.1	-
79	523520.00	2308376.74		0.1	-
80	523515.34	2308369.48		0.1	-
81	523387.30	2308355.33		0.1	-
82	523294.27	2308297.96		0.1	-
83	523222.60	2308314.55		0.1	-
84	523217.38	2308314.28		0.1	-
85	523215.83	2308318.20		0.1	-
86	523204.03	2308313.52		0.1	-
87	523143.68	2308308.40		0.1	-
88	523021.57	2308192.17		0.1	-
89	522929.92	2308102.80		0.1	-
90	522889.31	2308050.25		0.1	-
91	522857.14	2307974.77		0.1	-
92	522851.57	2307905.12		0.1	-
93	522859.50	2307808.43		0.1	-
94	522873.40	2307628.89		0.1	-
95	522391.15	2307440.69		0.1	-
96	522196.39	2307522.27		0.1	-
97	522135.95	2307548.58		0.1	-
98	522090.98	2307568.61		0.1	-
99	522024.96	2307863.99		0.1	-
100	522056.95	2308036.58		0.1	-
101	522063.65	2308036.48		0.1	-
102	522063.76	2308044.13		0.1	-
103	522184.67	2308116.94		0.1	-
104	522199.19	2308124.39		0.1	-
105	522190.06	2308142.18		0.1	-
106	522174.93	2308134.42		0.1	-
107	522044.93	2308056.14		0.1	-
108	521936.65	2308033.09		0.1	-

109	521783.62	2308040.67		0.1	-
110	521708.86	2308052.08		0.1	-
111	521670.49	2308044.50		0.1	-
112	521613.35	2308045.02		0.1	-
113	521397.31	2308008.86		0.1	-
114	521277.14	2307950.70		0.1	-
115	521117.41	2307724.76		0.1	-
116	520967.24	2307373.59		0.1	-
117	520938.68	2307262.99		0.1	-
118	520645.56	2306787.53		0.1	-
119	520682.89	2305830.03		0.1	-
120	520387.26	2305855.69		0.1	-
121	520292.63	2306206.11		0.1	-
122	520268.04	2306193.40		0.1	-
123	520277.23	2306175.63		0.1	-
124	520279.79	2306176.96		0.1	-
125	520371.59	2305836.98		0.1	-
126	520681.40	2305810.08		0.1	-
127	520679.58	2305800.68		0.1	-
128	520669.26	2305024.63		0.1	-
129	520669.81	2304860.68		0.1	-
130	520679.08	2304783.05		0.1	-
131	520753.11	2304203.96		0.1	-
132	520780.18	2304143.71		0.1	-
133	521145.26	2303116.95		0.1	-
134	521198.00	2302963.62		0.1	-
135	521224.28	2302893.89		0.1	-
136	521418.64	2302348.62		0.1	-
137	521075.32	2302206.52		0.1	-
138	520874.58	2302311.62		0.1	-
139	520149.32	2302299.31		0.1	-
140	520134.83	2302302.38		0.1	-
141	520125.04	2302304.46		0.1	-
142	520120.90	2302284.89		0.1	-
143	520147.39	2302279.27		0.1	-
144	520869.82	2302291.53		0.1	-
145	521074.33	2302184.47		0.1	-
146	521429.72	2302331.56		0.1	-
1	521441.67	2302333.68		0.1	-

### 3. Сведения о характерных точках части (частей) границы объекта

Обозначение характерных точек части границы	Координаты, м		Метод определения координат характерной	Средняя квадратическая погрешность положения	Описание обозначения точки на местности (при
	X	Y			
1	2	3	4	5	6
-	-	-	-	-	-

### Раздел 3

#### Сведения о местоположении измененных (уточненных) границ объекта

1. Система координат -


2. Сведения о характерных точках границ объекта

Обозначение характерных точек границ	Существующие координаты, м		Измененные (уточненные)		Метод определен ия координат характерно	Средняя квадратическая погрешность положения характерной	Описание обозначения точки на местности (при
	X	Y	X	Y			
1	2	3	4	5	6	7	8
-	-	-	-	-	-	-	

3. Сведения о характерных точках части (частей) границы объекта

Обозначение характерных точек части границы	Существующие координаты, м		Измененные (уточненные) координаты, м		Метод определен ия координат характерно	Средняя квадратическая погрешность положения характерной	Описание обозначения точки на местности (при
	X	Y	X	Y			
1	2	3	4	5	6	7	8
-	-	-	-	-	-	-	

# Схема расположения границ публичного сервитута

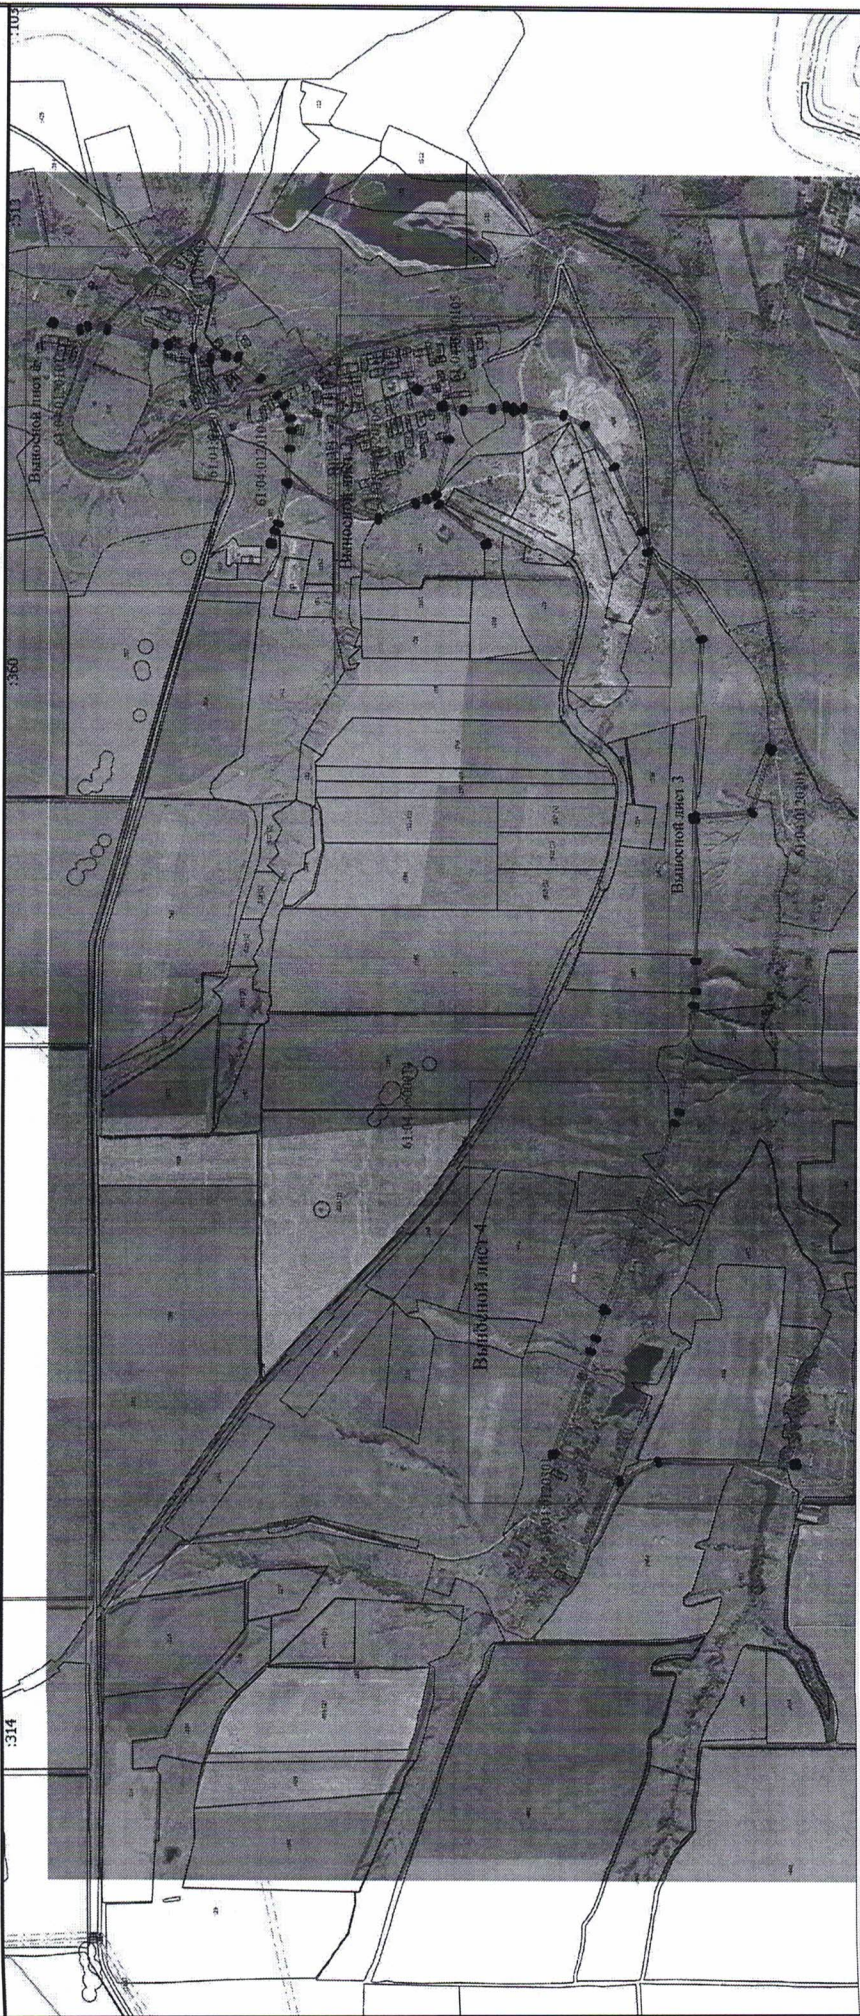

Масштаб 1:28000

## Условные обозначения

- Граница публичного сервитута
- Характерная точка границы, сведения о которой позволяют однозначно определить ее положение на местности
- Обозначение новой характерной точки
- Кадастровый номер объекта недвижимости
- Местоположение инженерного сооружения
- Существующая часть границы, помещенная в ЕГРН сведения о которой достаточны для определения ее местоположения
- Граница кадастрового квартала
- Граница зоны с особыми условиями
- Граница населенного пункта
- Номер кадастрового квартала

61-04-0120101

## Схема расположения границ публичного сервитута

Выносной лист 1



Масштаб 1:7000

**Условные обозначения**

- Граница публичного сервитута
- Характерная точка границы, сведения о которой позволяют однозначно определить ее положение на местности
- Обозначение новой характерной точки
- Кадастровый номер объекта недвижимости
- Местоположение инженерного сооружения
- Существующая часть границы, имеющаяся в ЕГРН сведения о которой достаточны для определения ее местоположения
- Граница кадастрового квартала
- Граница зоны с особыми условиями
- Граница населенного пункта
- Граница населенного пункта
- Номер кадастрового квартала



# Схема расположения границ публичного сервитута

Выносной лист 3



Условные обозначения

- Граница публичного сервитута
- Характерная точка границы, сведения о которой позволяют однозначно определить ее положение на местности
- Обозначение ловой характерной точки
- Кадровый номер объекта недвижимости
- Местоположение инженерного сооружения
- Существующая часть границы, имеющая в ЕГРН сведения о которой достаточны для определения ее местоположения
- Граница кадастрового квартала
- Граница зоны с особыми условиями
- Граница населенного пункта

Схема расположения границ публичного сервитута

Выносной лист 4



Масштаб 1:8600

Условные обозначения

- Граница публичного сервитута
- Характерная точка границы, сведения о которой позволяют однозначно определить ее положение на местности
- Обозначение новой характерной точки
- Кадастровый номер объекта недвижимости
- Местоположение инженерного сооружения
- Существующая часть границы, помещенная в ЕГРН сведения о которой достаточны для определения ее местоположения
- Граница кадастрового квартала
- Граница зоны с особыми условиями
- Граница населенного пункта

Управляющий делами



*Васил*

Л.Г. Василенко