



РОССИЙСКАЯ ФЕДЕРАЦИЯ
РОСТОВСКАЯ ОБЛАСТЬ
МУНИЦИПАЛЬНОЕ ОБРАЗОВАНИЕ «БЕЛОКАЛИТВИНСКИЙ РАЙОН»
АДМИНИСТРАЦИЯ БЕЛОКАЛИТВИНСКОГО РАЙОНА

ПОСТАНОВЛЕНИЕ

от 22.11.2021 № 1869

г. Белая Калитва

Об установлении публичного сервитута

На основании ходатайства Публичного акционерного общества «Газпром газораспределение Ростов-на-Дону» (ИНН 6163000368) в целях размещения наземных элементов линейного объекта системы газоснабжения, их неотъемлемых технологических частей (инженерные сооружения), руководствуясь статьей 23 и главой V⁷ Земельного кодекса Российской Федерации, статьей 3.6 Федерального закона от 25.10.2001 № 137-ФЗ «О введении в действие Земельного кодекса Российской Федерации», постановлением Правительства Российской Федерации от 20.11.2000 № 870 «Об утверждении Правил охраны газораспределительных сетей», Администрация Белокалитвинского района **п о с т а н о в л я е т :**

1. Установить публичный сервитут в целях размещения наземных элементов линейного объекта системы газоснабжения, их неотъемлемых технологических частей «Газопровод низкого давления х. Апанасовка по ул. Невского, пер. Луговой, пер. Мостовой, ул. Шоссейная, ул. Заречная, ул. Полевая Белокалитвинского района Ростовской области (3-я очередь)», расположенного Ростовская область, Белокалитвинский район, х. Апанасовка по ул. Невского, пер. Луговой, пер. Мостовой, ул. Шоссейная, ул. Заречная, ул. Полевая, ул. Молодежная, пер. Горный, в отношении земель, государственная собственность на которые не разграничена в границах кадастровых кварталов: 61:04:0120101, 61:04:0120102, 61:04:0120103, 61:04:0120106 (далее – публичный сервитут).

2. Утвердить границы публичного сервитута согласно приложению.

3. Определить обладателем публичного сервитута Публичное акционерное общество «Газпром газораспределение Ростов-на-Дону» (ИНН 6163000368).

4. Срок установления публичного сервитута составляет 49 лет. Установить срок, в течение которого использование земель, земельных участков (их частей)

и (или) расположенных на них объектов недвижимости в соответствии с их разрешенным использованием будет в соответствии с подпунктом 4 пункта 1 статьи 39.41 Земельного кодекса Российской Федерации невозможно или существенно затруднено, только при предотвращении или установлении аварийных ситуаций (при возникновении таких обстоятельств).

5. Определить, что график проведения работ при осуществлении деятельности, для обеспечения которой установлен публичный сервитут в отношении земельных участков, находящихся в государственной или муниципальной собственности и не предоставленных гражданам или юридическим лицам, устанавливается Публичным акционерным обществом «Газпром газораспределение Ростов-на-Дону» ежегодно с 01 января по 31 декабря.

6. В соответствии с пунктом 4 статьи 3.6 Федерального закона от 25.10.2001 № 137-ФЗ «О введении в действие Земельного кодекса Российской Федерации», плата за публичный сервитут, не устанавливается, в том числе в случае установления публичного сервитута в отношении земельных участков, находящихся в частной собственности.

7. Комитету по управлению имуществом Администрации Белокалитвинского района в установленном Земельным кодексом Российской Федерации порядке в течение пяти рабочих дней со дня принятия данного постановления обеспечить:

1) размещение настоящего постановления на официальном сайте Администрации Белокалитвинского района и опубликовать в официальном приложении Белокалитвинской общественно-политической газеты «Перекресток» - «Муниципальный вестник» (подпункт 2 пункта 7 статьи 39.43 Земельного кодекса Российской Федерации);

2) направление копии настоящего постановления об установлении публичного сервитута в Межмуниципальный отдел по Белокалитвинскому, Тацинскому районам Управления Федеральной службы государственной регистрации, кадастра и картографии по Ростовской области;

3) направление в адрес ПАО «Газпром газораспределение Ростов-на-Дону» копии настоящего постановления об установлении публичного сервитута.

8. Публичному акционерному обществу «Газпром газораспределение Ростов-на-Дону» в установленном Земельным кодексом Российской Федерации порядке привести земельные участки в состояние, пригодное для их использования в соответствии с разрешенным использованием, в срок не позднее чем один месяц после завершения на земельных участках деятельности, для обеспечения которой был установлен публичный сервитут.

9. Публичный сервитут считается установленным со дня внесения сведений о нем в Единый государственный реестр недвижимости.

10. Настоящее постановление вступает в силу со дня его подписания.

11. Контроль за исполнением настоящего постановления возложить на заместителя главы Администрации Белокалитвинского района по строительству, промышленности, транспорту, связи Голубова В.Г.

Глава Администрации
Белокалитвинского района



О.А. Мельникова

Приложение
к постановлению
Администрации
Белокалитвинского района
от 12.11.2021 № 1869

ОПИСАНИЕ МЕСТОПОЛОЖЕНИЯ ГРАНИЦ

размещения наземных элементов линейного объекта системы газоснабжения, их неотъемлемых технологических частей «Газопровод низкого давления х. Апанасовка по ул. Невского, пер. Луговой, пер. Мостовой, ул. Шоссейная, ул. Заречная, ул. Полевая Белокалитвинского района Ростовской области (3-я очередь)», расположенного Ростовская область, Белокалитвинский район, х. Апанасовка по ул. Невского, пер. Луговой, пер. Мостовой, ул. Шоссейная, ул. Заречная, ул. Полевая, ул. Молодежная, пер. Горный
(наименование объекта, местоположение границ которого описано (далее - объект))

№ п/п	Характеристики объекта	Описание характеристик			
1	2	3			
1	Местоположение объекта	Ростовская обл, р-н Белокалитвинский, х Апанасовка, ул. Невского, пер. Луговой, пер. Мостовой, ул. Шоссейная, ул. Заречная, ул. Полевая, ул. Молодежная, пер. Горный			
2	Площадь объекта ± величина погрешности определения площади (Р ± ΔР)	22±16 кв.м			
3	Иные характеристики объекта	Публичный сервитут устанавливается в целях размещения наземных элементов линейного объекта системы газоснабжения «Газопровод низкого давления х. Апанасовка по ул. Невского, пер. Луговой, пер. Мостовой, ул. Шоссейная, ул. Заречная, ул. Полевая Белокалитвинского района Ростовской области (3-я очередь)» (согласно п.1 ст. 39.37 "Земельного кодекса Российской Федерации" от 25.10.2001 г. №136-ФЗ (далее - ЗК РФ); Срок установления публичного сервитута - сорок девять лет (согласно п.1 ст. 39.45 ЗК РФ).			
1. Система координат МСК-61, зона 2					
2. Сведения о характерных точках границ объекта					
Обозначение характерных точек границ	Координаты, м		Метод определения координат характерной точки	Средняя квадратическая погрешность положения характерной точки (M _t), м	Описание обозначения точек и на местности (при наличии)
	X	Y			
1	523851,77	2308778,93	Картометрический метод	1,00	—
2	523851,37	2308778,93	Картометрический метод	1,00	—
3	523851,37	2308778,53	Картометрический метод	1,00	—
4	523851,77	2308778,53	Картометрический метод	1,00	—
1	523851,77	2308778,93	Картометрический метод	1,00	—
5	523861,94	2308777,69	Картометрический метод	1,00	—
6	523861,94	2308778,09	Картометрический метод	1,00	—

7	523861,54	2308778,09	Картометрический метод	1,00	—
8	523861,54	2308777,69	Картометрический метод	1,00	—
5	523861,94	2308777,69	Картометрический метод	1,00	—
9	523871,49	2308777,32	Картометрический метод	1,00	—
10	523871,09	2308777,33	Картометрический метод	1,00	—
11	523871,07	2308776,93	Картометрический метод	1,00	—
12	523871,47	2308776,92	Картометрический метод	1,00	—
9	523871,49	2308777,32	Картометрический метод	1,00	—
13	523881,09	2308776,32	Картометрический метод	1,00	—
14	523880,69	2308776,32	Картометрический метод	1,00	—
15	523880,69	2308775,92	Картометрический метод	1,00	—
16	523881,09	2308775,92	Картометрический метод	1,00	—
13	523881,09	2308776,32	Картометрический метод	1,00	—
17	523882,70	2308776,56	Картометрический метод	1,00	—
18	523881,70	2308776,56	Картометрический метод	1,00	—
19	523881,70	2308775,56	Картометрический метод	1,00	—
20	523882,70	2308775,56	Картометрический метод	1,00	—
17	523882,70	2308776,56	Картометрический метод	1,00	—
21	523849,41	2308779,59	Картометрический метод	1,00	—
22	523848,41	2308779,59	Картометрический метод	1,00	—
23	523848,41	2308778,59	Картометрический метод	1,00	—
24	523849,41	2308778,59	Картометрический метод	1,00	—
21	523849,41	2308779,59	Картометрический метод	1,00	—
25	524105,12	2308414,61	Картометрический метод	1,00	—
26	524105,12	2308415,61	Картометрический метод	1,00	—
27	524104,12	2308415,61	Картометрический метод	1,00	—

			метод		
28	524104,12	2308414,61	Картометрический метод	1,00	—
25	524105,12	2308414,61	Картометрический метод	1,00	—
29	524217,57	2308420,79	Картометрический метод	1,00	—
30	524217,57	2308421,79	Картометрический метод	1,00	—
31	524216,57	2308421,79	Картометрический метод	1,00	—
32	524216,57	2308420,79	Картометрический метод	1,00	—
29	524217,57	2308420,79	Картометрический метод	1,00	—
33	524206,21	2308289,97	Картометрический метод	1,00	—
34	524206,21	2308291,01	Картометрический метод	1,00	—
35	524205,19	2308291,01	Картометрический метод	1,00	—
36	524205,19	2308289,97	Картометрический метод	1,00	—
33	524206,21	2308289,97	Картометрический метод	1,00	—
37	524204,60	2308290,20	Картометрический метод	1,00	—
38	524204,20	2308290,20	Картометрический метод	1,00	—
39	524204,20	2308289,80	Картометрический метод	1,00	—
40	524204,60	2308289,80	Картометрический метод	1,00	—
37	524204,60	2308290,20	Картометрический метод	1,00	—
41	524191,02	2308282,05	Картометрический метод	1,00	—
42	524191,02	2308282,45	Картометрический метод	1,00	—
43	524190,62	2308282,45	Картометрический метод	1,00	—
44	524190,62	2308282,05	Картометрический метод	1,00	—
41	524191,02	2308282,05	Картометрический метод	1,00	—
45	524189,74	2308280,88	Картометрический метод	1,00	—
46	524189,74	2308281,88	Картометрический метод	1,00	—
47	524188,74	2308281,88	Картометрический метод	1,00	—

48	524188,74	2308280,88	Картометрический метод	1,00	—
45	524189,74	2308280,88	Картометрический метод	1,00	—
49	523442,17	2308079,50	Картометрический метод	1,00	—
50	523442,17	2308080,50	Картометрический метод	1,00	—
51	523441,17	2308080,50	Картометрический метод	1,00	—
52	523441,17	2308079,50	Картометрический метод	1,00	—
49	523442,17	2308079,50	Картометрический метод	1,00	—
53	523343,53	2308246,83	Картометрический метод	1,00	—
54	523343,53	2308247,83	Картометрический метод	1,00	—
55	523342,53	2308247,83	Картометрический метод	1,00	—
56	523342,53	2308246,83	Картометрический метод	1,00	—
53	523343,53	2308246,83	Картометрический метод	1,00	—
57	523341,99	2308247,22	Картометрический метод	1,00	—
58	523341,99	2308247,62	Картометрический метод	1,00	—
59	523341,59	2308247,63	Картометрический метод	1,00	—
60	523341,59	2308247,23	Картометрический метод	1,00	—
57	523341,99	2308247,22	Картометрический метод	1,00	—
61	523331,71	2308247,89	Картометрический метод	1,00	—
62	523331,71	2308248,29	Картометрический метод	1,00	—
63	523331,31	2308248,29	Картометрический метод	1,00	—
64	523331,31	2308247,89	Картометрический метод	1,00	—
61	523331,71	2308247,89	Картометрический метод	1,00	—
65	523321,47	2308248,68	Картометрический метод	1,00	—
66	523321,47	2308249,08	Картометрический метод	1,00	—
67	523321,07	2308249,08	Картометрический метод	1,00	—
68	523321,07	2308248,68	Картометрический	1,00	—

			метод		
65	523321,47	2308248,68	Картометрический метод	1,00	—
69	523311,54	2308249,85	Картометрический метод	1,00	—
70	523311,14	2308249,85	Картометрический метод	1,00	—
71	523311,14	2308249,45	Картометрический метод	1,00	—
72	523311,54	2308249,45	Картометрический метод	1,00	—
69	523311,54	2308249,85	Картометрический метод	1,00	—
73	523301,41	2308250,63	Картометрический метод	1,00	—
74	523301,01	2308250,63	Картометрический метод	1,00	—
75	523301,01	2308250,23	Картометрический метод	1,00	—
76	523301,41	2308250,23	Картометрический метод	1,00	—
73	523301,41	2308250,63	Картометрический метод	1,00	—
77	523294,98	2308244,74	Картометрический метод	1,00	—
78	523294,98	2308245,14	Картометрический метод	1,00	—
79	523294,58	2308245,14	Картометрический метод	1,00	—
80	523294,58	2308244,74	Картометрический метод	1,00	—
77	523294,98	2308244,74	Картометрический метод	1,00	—
81	523292,61	2308235,17	Картометрический метод	1,00	—
82	523292,61	2308235,57	Картометрический метод	1,00	—
83	523292,21	2308235,57	Картометрический метод	1,00	—
84	523292,21	2308235,17	Картометрический метод	1,00	—
81	523292,61	2308235,17	Картометрический метод	1,00	—
85	523290,34	2308225,62	Картометрический метод	1,00	—
86	523289,94	2308225,62	Картометрический метод	1,00	—
87	523289,94	2308225,22	Картометрический метод	1,00	—
88	523290,34	2308225,22	Картометрический метод	1,00	—

85	523290,34	2308225,62	Картометрический метод	1,00	—
89	523288,06	2308215,54	Картометрический метод	1,00	—
90	523288,14	2308215,93	Картометрический метод	1,00	—
91	523287,75	2308216,01	Картометрический метод	1,00	—
92	523287,67	2308215,62	Картометрический метод	1,00	—
89	523288,06	2308215,54	Картометрический метод	1,00	—
93	523287,84	2308213,57	Картометрический метод	1,00	—
94	523288,01	2308214,55	Картометрический метод	1,00	—
95	523287,03	2308214,72	Картометрический метод	1,00	—
96	523286,86	2308213,73	Картометрический метод	1,00	—
93	523287,84	2308213,57	Картометрический метод	1,00	—
97	523383,32	2308674,73	Картометрический метод	1,00	—
98	523383,32	2308675,73	Картометрический метод	1,00	—
99	523382,32	2308675,73	Картометрический метод	1,00	—
100	523382,32	2308674,73	Картометрический метод	1,00	—
97	523383,32	2308674,73	Картометрический метод	1,00	—
101	523389,65	2308689,19	Картометрический метод	1,00	—
102	523389,65	2308690,19	Картометрический метод	1,00	—
103	523388,65	2308690,19	Картометрический метод	1,00	—
104	523388,65	2308689,19	Картометрический метод	1,00	—
101	523389,65	2308689,19	Картометрический метод	1,00	—
105	523389,79	2308691,46	Картометрический метод	1,00	—
106	523389,39	2308691,46	Картометрический метод	1,00	—
107	523389,39	2308691,06	Картометрический метод	1,00	—
108	523389,79	2308691,06	Картометрический метод	1,00	—
105	523389,79	2308691,46	Картометрический метод	1,00	—

			метод		
109	523391,88	2308697,35	Картометрический метод	1,00	—
110	523391,88	2308697,75	Картометрический метод	1,00	—
111	523391,48	2308697,75	Картометрический метод	1,00	—
112	523391,48	2308697,35	Картометрический метод	1,00	—
109	523391,88	2308697,35	Картометрический метод	1,00	—
113	523393,86	2308703,23	Картометрический метод	1,00	—
114	523393,86	2308703,63	Картометрический метод	1,00	—
115	523393,46	2308703,63	Картометрический метод	1,00	—
116	523393,46	2308703,23	Картометрический метод	1,00	—
113	523393,86	2308703,23	Картометрический метод	1,00	—
117	523395,87	2308709,12	Картометрический метод	1,00	—
118	523395,87	2308709,52	Картометрический метод	1,00	—
119	523395,47	2308709,52	Картометрический метод	1,00	—
120	523395,47	2308709,12	Картометрический метод	1,00	—
117	523395,87	2308709,12	Картометрический метод	1,00	—
121	523397,81	2308715,65	Картометрический метод	1,00	—
122	523397,41	2308715,65	Картометрический метод	1,00	—
123	523397,41	2308715,25	Картометрический метод	1,00	—
124	523397,81	2308715,25	Картометрический метод	1,00	—
121	523397,81	2308715,65	Картометрический метод	1,00	—
125	523399,79	2308721,40	Картометрический метод	1,00	—
126	523399,79	2308721,80	Картометрический метод	1,00	—
127	523399,39	2308721,80	Картометрический метод	1,00	—
128	523399,39	2308721,40	Картометрический метод	1,00	—
125	523399,79	2308721,40	Картометрический метод	1,00	—

129	523402,28	2308728,67	Картометрический метод	1,00	—
130	523402,28	2308729,07	Картометрический метод	1,00	—
131	523401,88	2308729,07	Картометрический метод	1,00	—
132	523401,88	2308728,67	Картометрический метод	1,00	—
129	523402,28	2308728,67	Картометрический метод	1,00	—
133	523404,34	2308734,50	Картометрический метод	1,00	—
134	523404,34	2308734,90	Картометрический метод	1,00	—
135	523403,94	2308734,90	Картометрический метод	1,00	—
136	523403,94	2308734,50	Картометрический метод	1,00	—
133	523404,34	2308734,50	Картометрический метод	1,00	—
137	523405,20	2308735,80	Картометрический метод	1,00	—
138	523405,20	2308736,80	Картометрический метод	1,00	—
139	523404,20	2308736,80	Картометрический метод	1,00	—
140	523404,20	2308735,80	Картометрический метод	1,00	—
137	523405,20	2308735,80	Картометрический метод	1,00	—
141	522419,85	2307752,21	Картометрический метод	1,00	—
142	522419,85	2307753,21	Картометрический метод	1,00	—
143	522418,85	2307753,21	Картометрический метод	1,00	—
144	522418,85	2307752,21	Картометрический метод	1,00	—
141	522419,85	2307752,21	Картометрический метод	1,00	—
145	522101,28	2307849,33	Картометрический метод	1,00	—
146	522101,28	2307849,73	Картометрический метод	1,00	—
147	522100,88	2307849,73	Картометрический метод	1,00	—
148	522100,88	2307849,33	Картометрический метод	1,00	—
145	522101,28	2307849,33	Картометрический метод	1,00	—
149	522099,43	2307847,68	Картометрический	1,00	—

			метод		
150	522099,03	2307847,68	Картометрический метод	1,00	—
151	522099,03	2307847,28	Картометрический метод	1,00	—
152	522099,43	2307847,28	Картометрический метод	1,00	—
149	522099,43	2307847,68	Картометрический метод	1,00	—
153	522093,12	2307848,79	Картометрический метод	1,00	—
154	522093,12	2307849,19	Картометрический метод	1,00	—
155	522092,72	2307849,19	Картометрический метод	1,00	—
156	522092,72	2307848,79	Картометрический метод	1,00	—
153	522093,12	2307848,79	Картометрический метод	1,00	—
157	522086,90	2307850,30	Картометрический метод	1,00	—
158	522086,90	2307850,70	Картометрический метод	1,00	—
159	522086,50	2307850,70	Картометрический метод	1,00	—
160	522086,50	2307850,30	Картометрический метод	1,00	—
157	522086,90	2307850,30	Картометрический метод	1,00	—
161	522080,87	2307851,72	Картометрический метод	1,00	—
162	522080,87	2307852,12	Картометрический метод	1,00	—
163	522080,47	2307852,12	Картометрический метод	1,00	—
164	522080,47	2307851,72	Картометрический метод	1,00	—
161	522080,87	2307851,72	Картометрический метод	1,00	—
165	522074,59	2307853,39	Картометрический метод	1,00	—
166	522074,59	2307853,79	Картометрический метод	1,00	—
167	522074,19	2307853,79	Картометрический метод	1,00	—
168	522074,19	2307853,39	Картометрический метод	1,00	—
165	522074,59	2307853,39	Картометрический метод	1,00	—
169	522068,46	2307854,85	Картометрический метод	1,00	—

170	522068,46	2307855,25	Картометрический метод	1,00	—
171	522068,06	2307855,25	Картометрический метод	1,00	—
172	522068,06	2307854,85	Картометрический метод	1,00	—
169	522068,46	2307854,85	Картометрический метод	1,00	—
173	522062,19	2307856,68	Картометрический метод	1,00	—
174	522061,79	2307856,68	Картометрический метод	1,00	—
175	522061,79	2307856,28	Картометрический метод	1,00	—
176	522062,19	2307856,28	Картометрический метод	1,00	—
173	522062,19	2307856,68	Картометрический метод	1,00	—
177	522055,67	2307857,81	Картометрический метод	1,00	—
178	522055,67	2307858,21	Картометрический метод	1,00	—
179	522055,27	2307858,21	Картометрический метод	1,00	—
180	522055,27	2307857,81	Картометрический метод	1,00	—
177	522055,67	2307857,81	Картометрический метод	1,00	—
181	522049,58	2307859,34	Картометрический метод	1,00	—
182	522049,58	2307859,74	Картометрический метод	1,00	—
183	522049,18	2307859,74	Картометрический метод	1,00	—
184	522049,18	2307859,34	Картометрический метод	1,00	—
181	522049,58	2307859,34	Картометрический метод	1,00	—
185	522042,90	2307860,77	Картометрический метод	1,00	—
186	522042,90	2307861,17	Картометрический метод	1,00	—
187	522042,50	2307861,17	Картометрический метод	1,00	—
188	522042,50	2307860,77	Картометрический метод	1,00	—
185	522042,90	2307860,77	Картометрический метод	1,00	—
189	522037,93	2307861,99	Картометрический метод	1,00	—
190	522037,93	2307862,39	Картометрический метод	1,00	—

			метод		
191	522037,53	2307862,39	Картометрический метод	1,00	—
192	522037,53	2307861,99	Картометрический метод	1,00	—
189	522037,93	2307861,99	Картометрический метод	1,00	—
193	522036,91	2307864,06	Картометрический метод	1,00	—
194	522036,91	2307864,46	Картометрический метод	1,00	—
195	522036,51	2307864,46	Картометрический метод	1,00	—
196	522036,51	2307864,06	Картометрический метод	1,00	—
193	522036,91	2307864,06	Картометрический метод	1,00	—
197	522037,89	2307871,43	Картометрический метод	1,00	—
198	522037,49	2307871,43	Картометрический метод	1,00	—
199	522037,49	2307871,03	Картометрический метод	1,00	—
200	522037,89	2307871,03	Картометрический метод	1,00	—
197	522037,89	2307871,43	Картометрический метод	1,00	—
201	522038,59	2307877,16	Картометрический метод	1,00	—
202	522038,19	2307877,16	Картометрический метод	1,00	—
203	522038,19	2307876,76	Картометрический метод	1,00	—
204	522038,59	2307876,76	Картометрический метод	1,00	—
201	522038,59	2307877,16	Картометрический метод	1,00	—
205	522039,40	2307884,29	Картометрический метод	1,00	—
206	522039,00	2307884,29	Картометрический метод	1,00	—
207	522039,00	2307883,89	Картометрический метод	1,00	—
208	522039,40	2307883,89	Картометрический метод	1,00	—
205	522039,40	2307884,29	Картометрический метод	1,00	—
209	522040,16	2307890,43	Картометрический метод	1,00	—
210	522039,76	2307890,43	Картометрический метод	1,00	—

211	522039,76	2307890,03	Картометрический метод	1,00	—
212	522040,16	2307890,03	Картометрический метод	1,00	—
209	522040,16	2307890,43	Картометрический метод	1,00	—
213	522040,53	2307891,28	Картометрический метод	1,00	—
214	522039,74	2307891,90	Картометрический метод	1,00	—
215	522039,13	2307891,11	Картометрический метод	1,00	—
216	522039,91	2307890,49	Картометрический метод	1,00	—
213	522040,53	2307891,28	Картометрический метод	1,00	—
217	523318,23	2308604,51	Картометрический метод	1,00	—
218	523317,23	2308604,51	Картометрический метод	1,00	—
219	523317,23	2308603,51	Картометрический метод	1,00	—
220	523318,23	2308603,51	Картометрический метод	1,00	—
217	523318,23	2308604,51	Картометрический метод	1,00	—
221	523138,04	2308270,54	Картометрический метод	1,00	—
222	523138,04	2308271,54	Картометрический метод	1,00	—
223	523137,04	2308271,54	Картометрический метод	1,00	—
224	523137,04	2308270,54	Картометрический метод	1,00	—
221	523138,04	2308270,54	Картометрический метод	1,00	—

3. Сведения о характерных точках части (частей) границы объекта

Обозначение характерных точек части границы	Координаты, м		Метод определения координат характерной точки	Средняя квадратическая погрешность положения характерной точки (M _t), м	Описание обозначен ияточки на местности (приналичии)
	X	Y			
1	2	3	4	5	6
Часть № —					
—	—	—	—	—	—
1. Система координат —					
2. Сведения о характерных точках границ объекта					
Обозна- чение характер-	Существующие координаты, м	Измененные (уточненные) координаты, м	Метод определения	Средняя квадратическая погрешность	Описание обозначен ияточки


ных точек границ	X	Y	X	Y	координат характерно й точки	положения характерной точки (Mt), м	на местно сти(при наличи и)
1	2	3	4	5	6	7	8
—	—	—	—	—	—	—	—
3. Сведения о характерных точках части (частей) границы объекта							
Часть № —							
Обозна- чение характер- ных точек границ	Существующие координаты, м		Измененные (уточненные) координаты, м		Метод определени я координат характерной точки	Средняя квадратическая погрешность положения характерной точки (Mt), м	Описание обозначен ияточки на местности (пр и налич ии)
1	2	3	4	5	6	7	8
—	—	—	—	—	—	—	—

ОПИСАНИЕ МЕСТОПОЛОЖЕНИЯ ГРАНИЦ

Публичный сервитут

План границ объекта (Выносной лист №1)

20

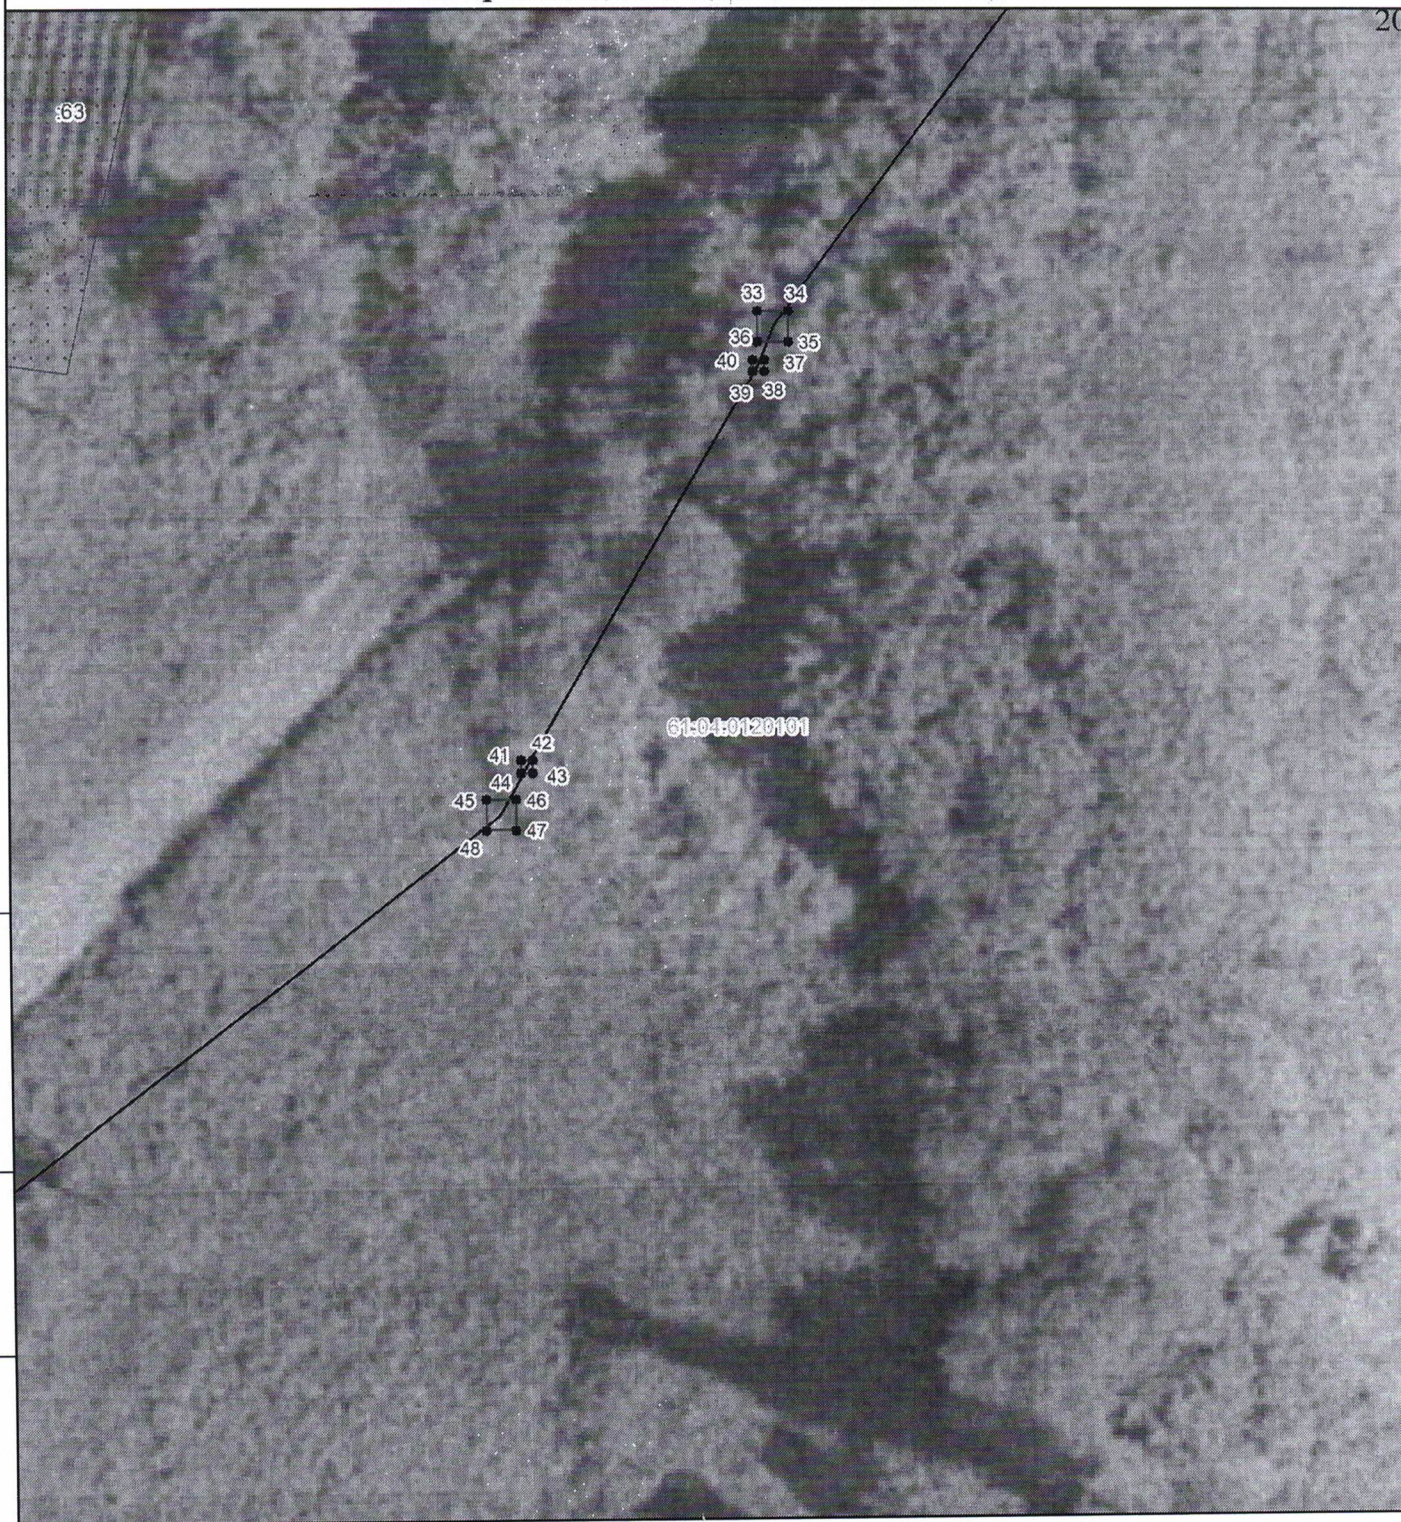

1:250

Условные обозначения

- | | |
|--|--|
| — объект газораспределения | □ граница кадастрового квартала по данным ЕГРН |
| ШРП наименование объекта газораспределения 61:56:0000000 | □ кадастровый номер квартала по данным ЕГРН |
| □ граница охранной зоны | □ граница земельного участка по данным ЕГРН |
| • ¹ обозначение характерной точки границы охранной зоны объекта газораспределения | □ ¹²³ кадастровый номер земельного участка по данным ЕГРН |

Кадастровый инженер
Опенченко А.В.

"01" июля 2021 г.


Место оттиска печати лица, составившего описание местоположения границ объекта

ОПИСАНИЕ МЕСТОПОЛОЖЕНИЯ ГРАНИЦ

Публичный сервитут

План границ объекта (Выносной лист №2)

21

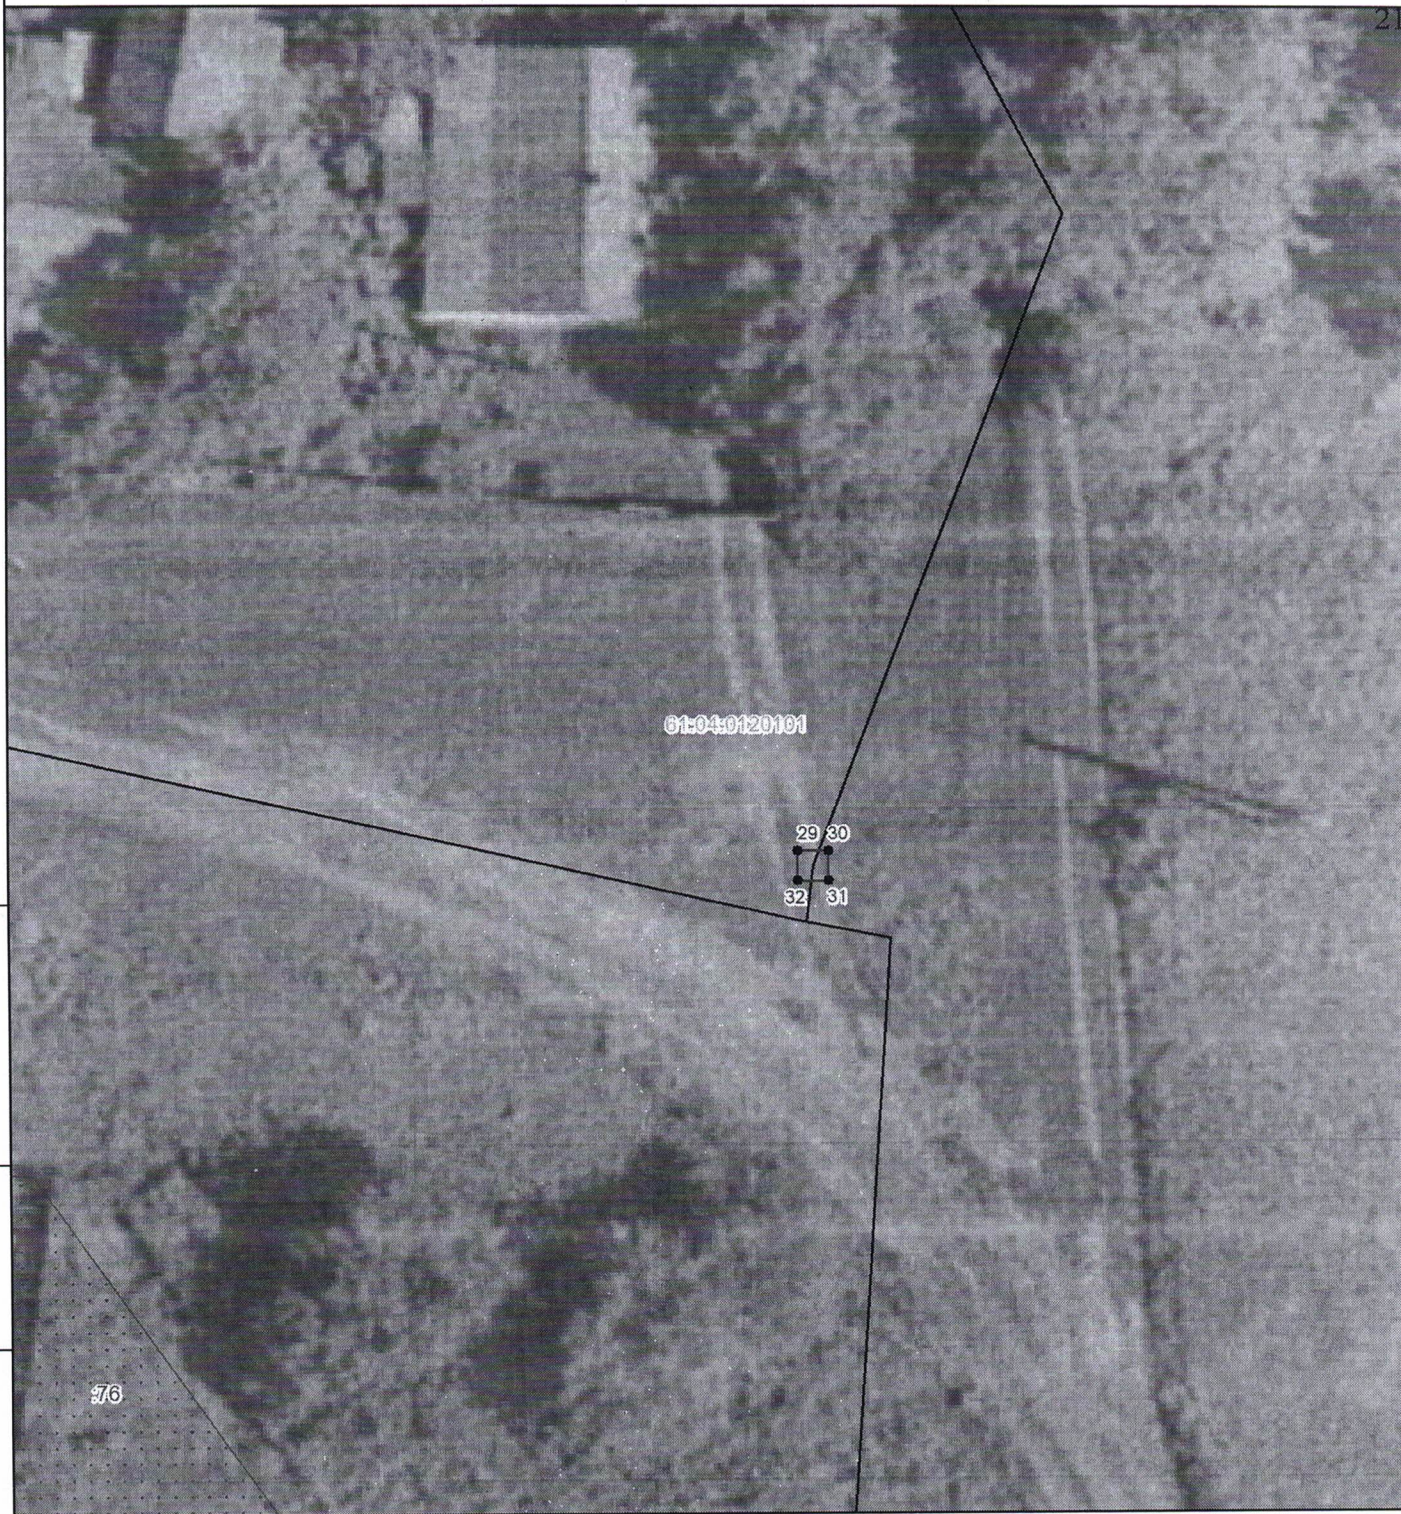

61:04:0120101

29 30
32 31

576

1:250

Условные обозначения

- | | |
|---|--|
| — объект газораспределения | □ граница кадастрового квартала по данным ЕГРН |
| ШРП наименование объекта газораспределения | 61.56:0000000 кадастровый номер квартала по данным ЕГРН |
| □ граница охранной зоны | □ граница земельного участка по данным ЕГРН |
| • 1 обозначение характерной точки границы охранной зоны объекта газораспределения | :123 кадастровый номер земельного участка по данным ЕГРН |

Кадастровый инженер
Опенченко А.В.

"01" июля 2021 г.

Место оттиска печати лица, составившего описание местоположения границ объекта

ОПИСАНИЕ МЕСТОПОЛОЖЕНИЯ ГРАНИЦ

Публичный сервитут

План границ объекта (Выносной лист №3)

22



61:04:0120101

25 26
28 27

79

1:250

Условные обозначения

- | | |
|---|--|
| — объект газораспределения | □ граница кадастрового квартала по данным ЕГРН |
| ШРП наименование объекта газораспределения | 61:56:0000600 кадастровый номер квартала по данным ЕГРН |
| □ граница охранной зоны | □ граница земельного участка по данным ЕГРН |
| • 1 обозначение характерной точки границы охранной зоны объекта газораспределения | :123 кадастровый номер земельного участка по данным ЕГРН |

Кадастровый инженер
Опенченко А.В.

"01" июля 2021 г.

Место оттиска печати лица, составившего описание местоположения границ объекта

ОПИСАНИЕ МЕСТОПОЛОЖЕНИЯ ГРАНИЦ

Публичный сервитут

План границ объекта (Выносной лист №4)

23

61:04:0120101

20 17
19 18
16 14
15 13

12 9
11 10

5 6
8 7

4 1
3 2
24 21
23 22

1:250

Условные обозначения

- | | |
|---|---|
| — объект газораспределения | □ граница кадастрового квартала по данным ЕГРН |
| ШРП наименование объекта газораспределения 61:56:0000000 | □ кадастровый номер квартала по данным ЕГРН |
| □ граница охранной зоны | □ граница земельного участка по данным ЕГРН |
| • обозначение характерной точки границы охранной зоны объекта газораспределения | 123 кадастровый номер земельного участка по данным ЕГРН |

Кадастровый инженер
Опенченко А.В.

"01" июля 2021 г.


Место оттиска печати лица, составившего описание местоположения границ объекта

ОПИСАНИЕ МЕСТОПОЛОЖЕНИЯ ГРАНИЦ

Публичный сервитут

План границ объекта (Выносной лист №5)

24

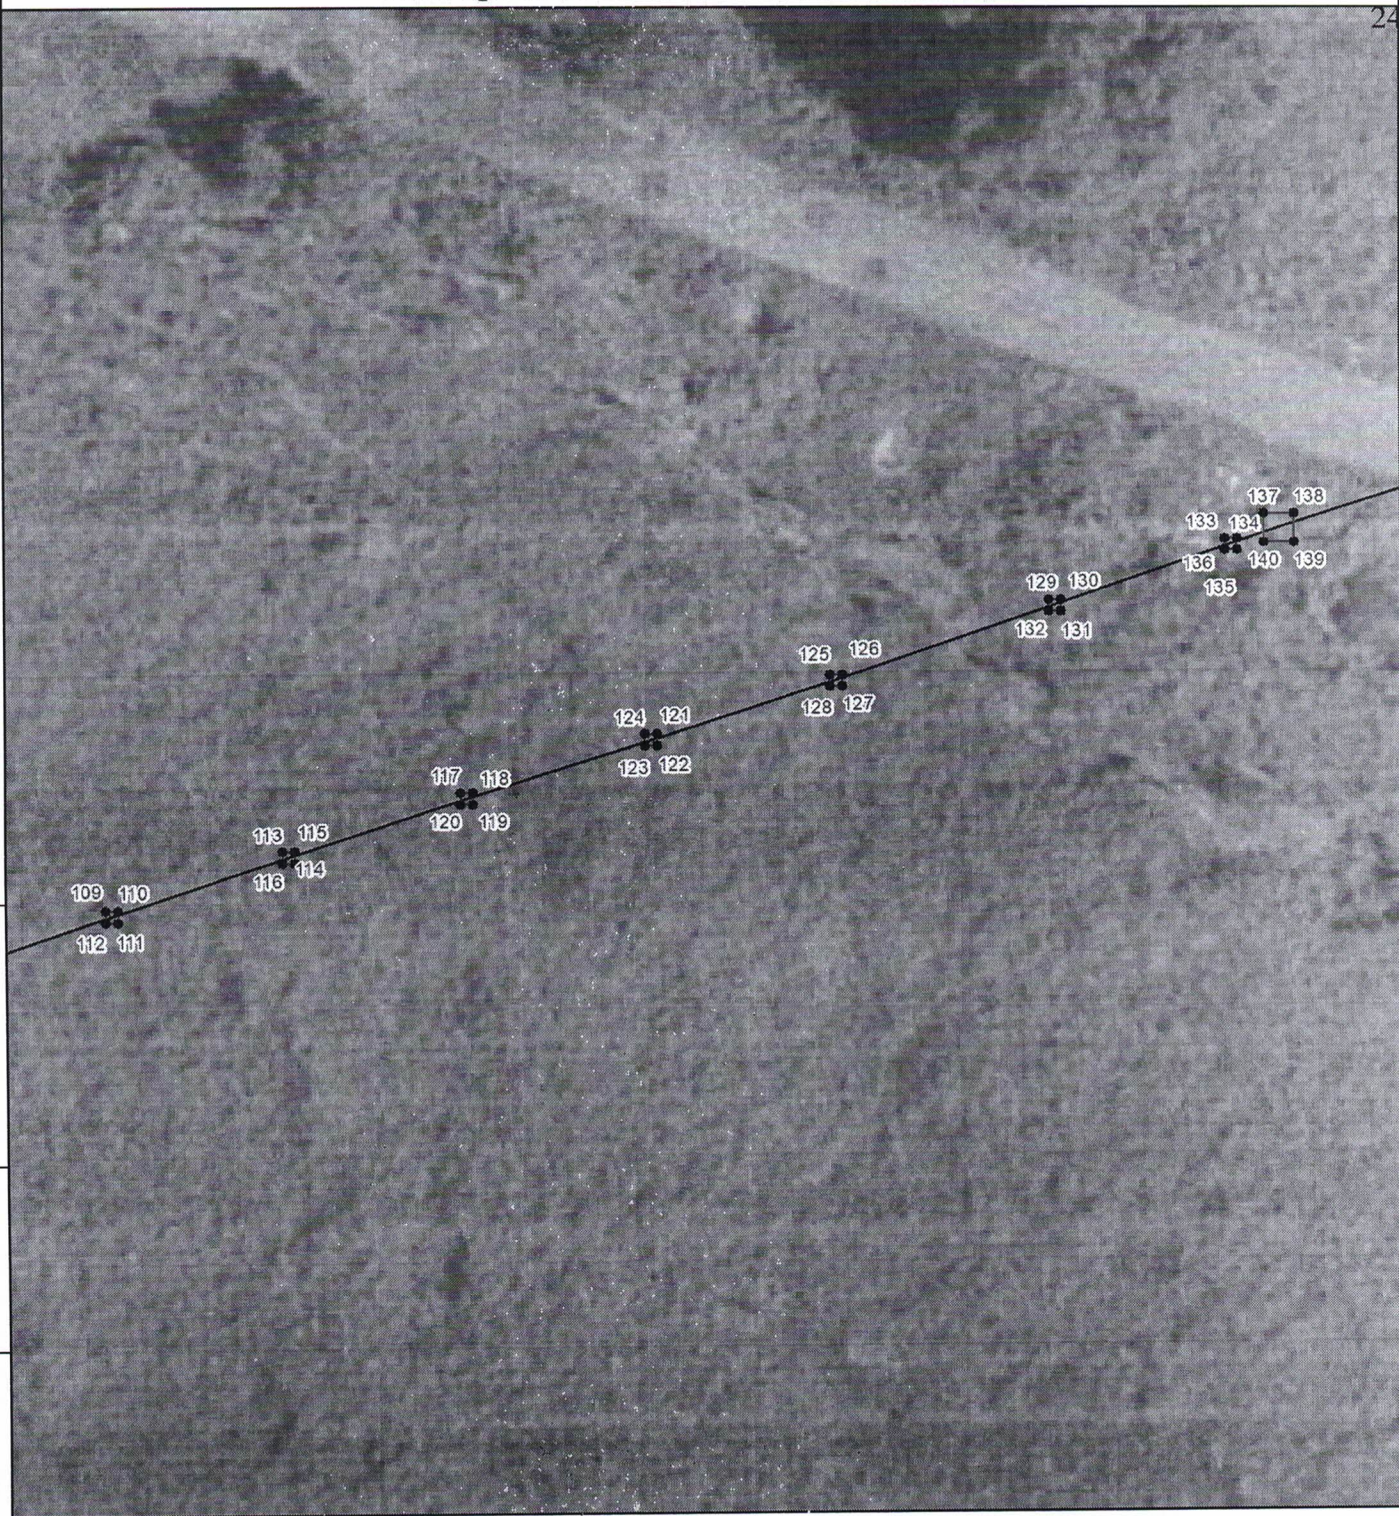

1:250


Условные обозначения

- | | |
|---|--|
| — объект газораспределения | □ граница кадастрового квартала по данным ЕГРН |
| ШРП наименование объекта газораспределения 61:56:0000000 | □ кадастровый номер квартала по данным ЕГРН |
| □ граница охранной зоны | □ граница земельного участка по данным ЕГРН |
| • обозначение характерной точки границы охранной зоны объекта газораспределения | :123 кадастровый номер земельного участка по данным ЕГРН |

Кадастровый инженер
Опенченко А.В.

"01" июля 2021 г.

Место оттиска печати лица, составившего описание местоположения границ объекта

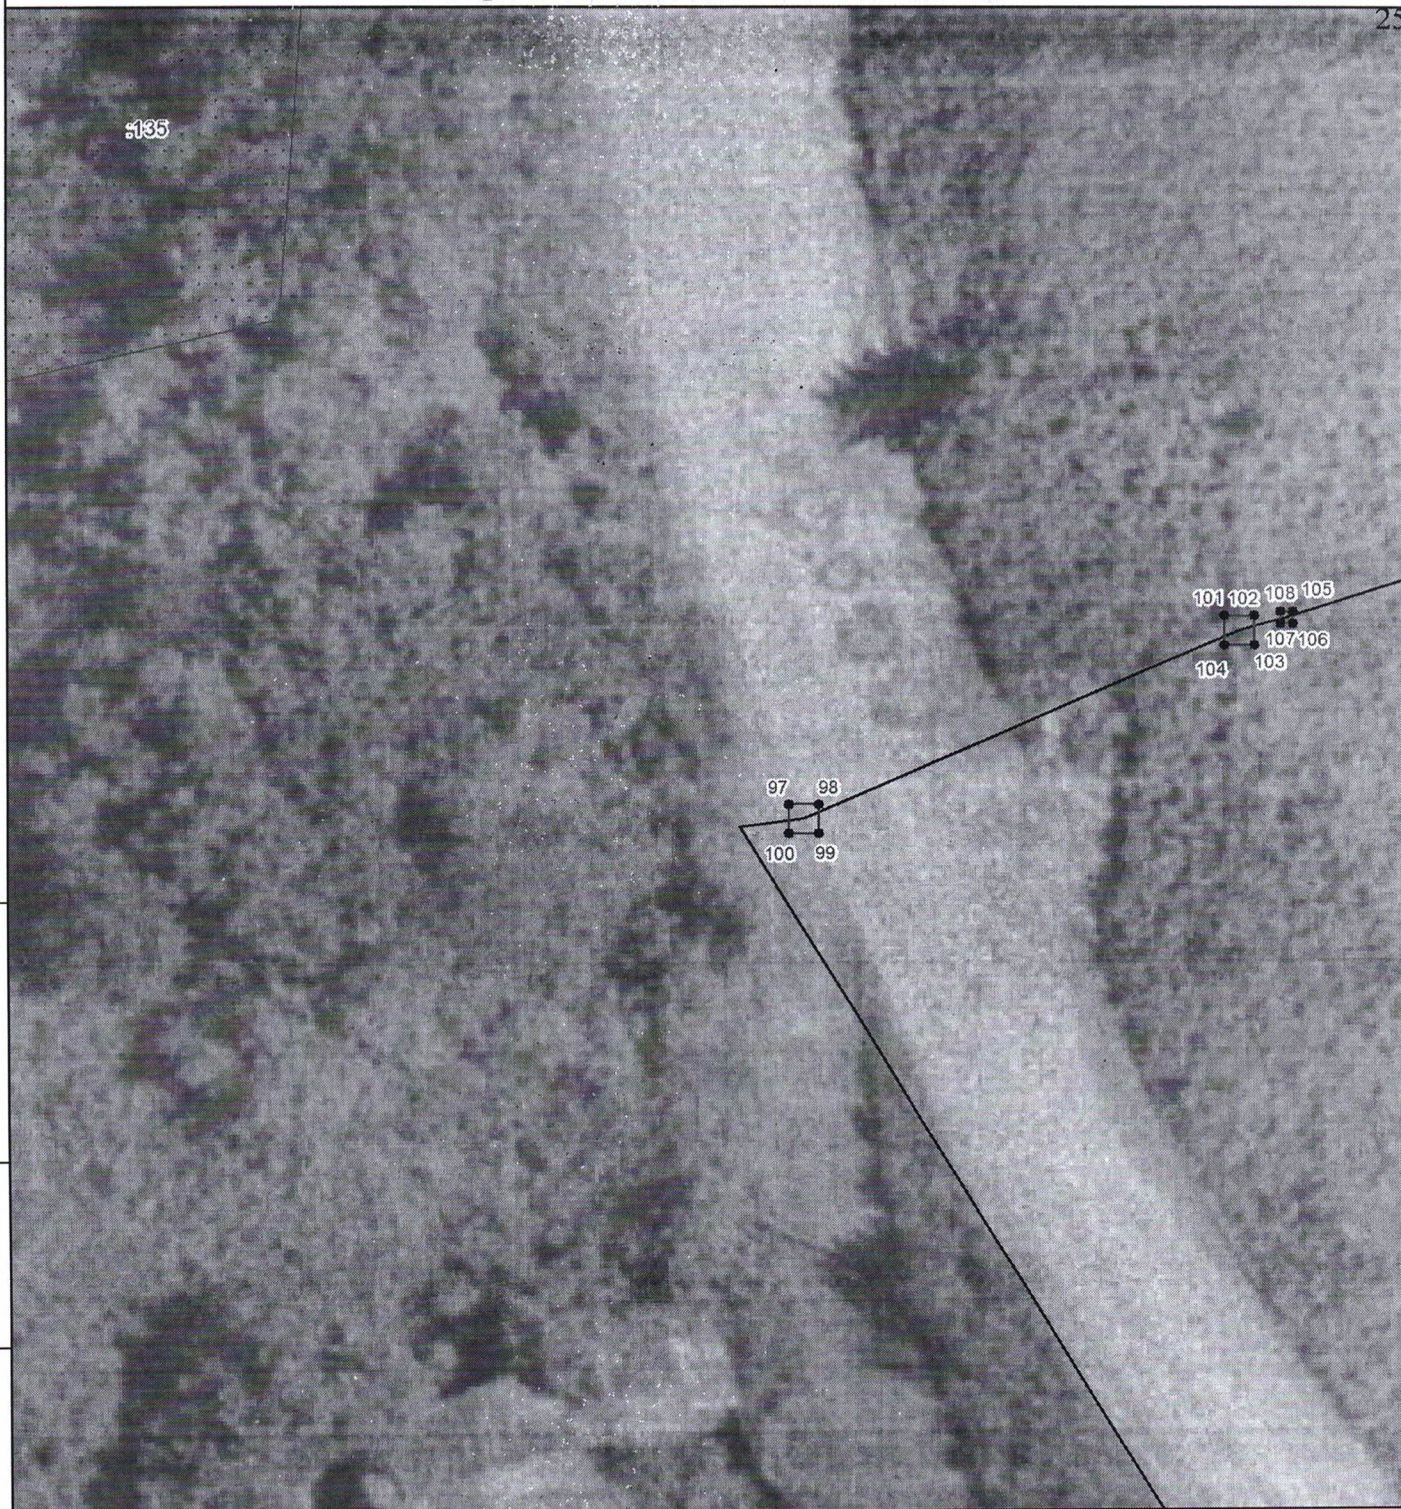

1:250

Условные обозначения

- | | | | |
|----------------|---|---------------|---|
| — | объект газораспределения | | граница кадастрового квартала по данным ЕГРН |
| ШРП | наименование объекта газораспределения | 61:56:0000000 | кадастровый номер квартала по данным ЕГРН |
| | граница охранной зоны | | граница земельного участка по данным ЕГРН |
| • ¹ | обозначение характерной точки границы охранной зоны объекта газораспределения | :123 | кадастровый номер земельного участка по данным ЕГРН |

Кадастровый инженер
Опенченко А.В.

"01" июля 2021 г.

Место оттиска печати лица, составившего описание местоположения границ объекта

ОПИСАНИЕ МЕСТОПОЛОЖЕНИЯ ГРАНИЦ

Публичный сервитут

План границ объекта (Выносной лист №7)

20



1:250

Условные обозначения

- | | |
|---|--|
| — объект газораспределения | □ граница кадастрового квартала по данным ЕГРН |
| ШРП наименование объекта газораспределения 61.56.0000000 | □ кадастровый номер квартала по данным ЕГРН |
| □ граница охранной зоны | □ граница земельного участка по данным ЕГРН |
| • 1 обозначение характерной точки границы охранной зоны объекта газораспределения | □ :123 кадастровый номер земельного участка по данным ЕГРН |

Кадастровый инженер
Опенченко А.В.


"01" июля 2021 г.

Место оттиска печати лица, составившего описание местоположения границ объекта

ОПИСАНИЕ МЕСТОПОЛОЖЕНИЯ ГРАНИЦ

Публичный сервитут

План границ объекта (Выносной лист №8)

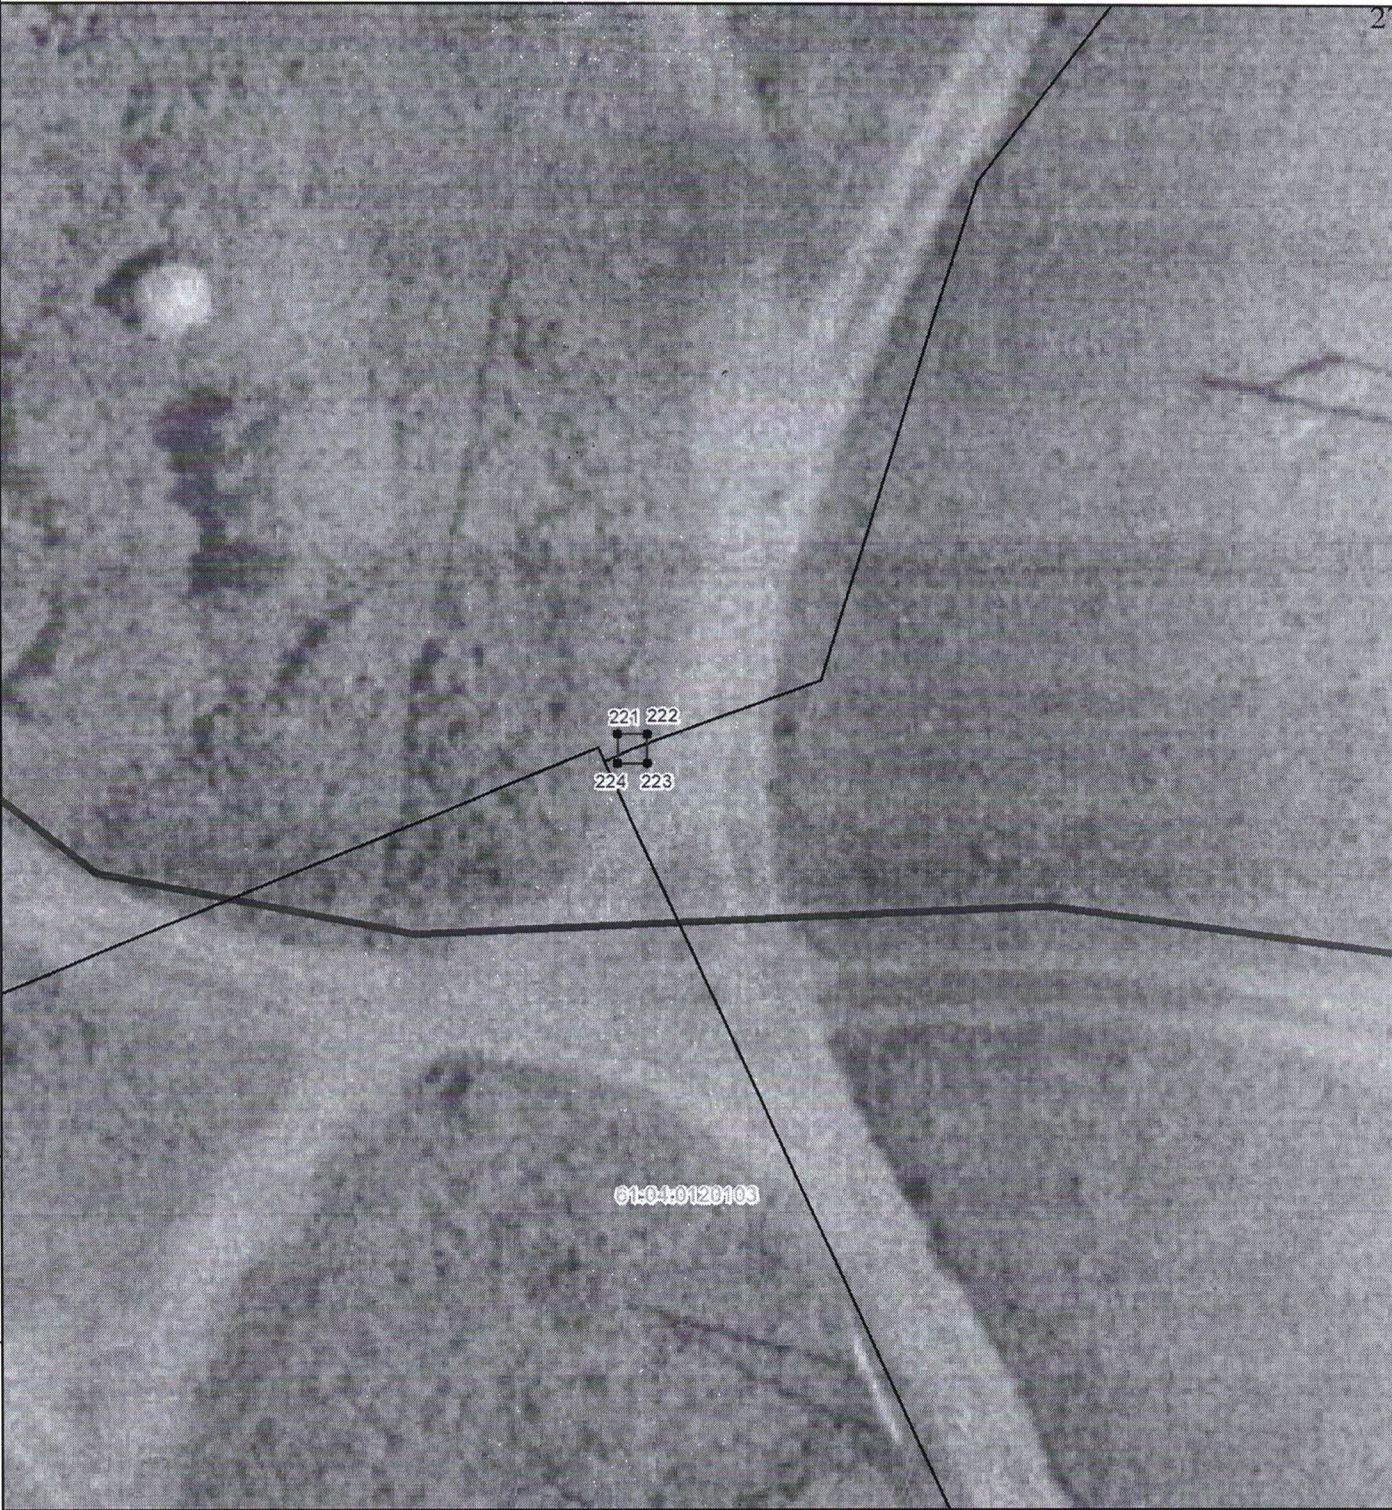

1:250

Условные обозначения

- | | |
|---|--|
| — объект газораспределения | □ граница кадастрового квартала по данным ЕГРН |
| ШРП наименование объекта газораспределения 61:56:0000000 | □ кадастровый номер квартала по данным ЕГРН |
| □ граница охранной зоны | □ граница земельного участка по данным ЕГРН |
| • 1 обозначение характерной точки границы охранной зоны объекта газораспределения | :123 кадастровый номер земельного участка по данным ЕГРН |

Кадастровый инженер
Опенченко А.В. "01" июля 2021 г.


Место оттиска печати лица, составившего описание местоположения границ объекта

ОПИСАНИЕ МЕСТОПОЛОЖЕНИЯ ГРАНИЦ

Публичный сервитут

План границ объекта (Выносной лист №9)

28

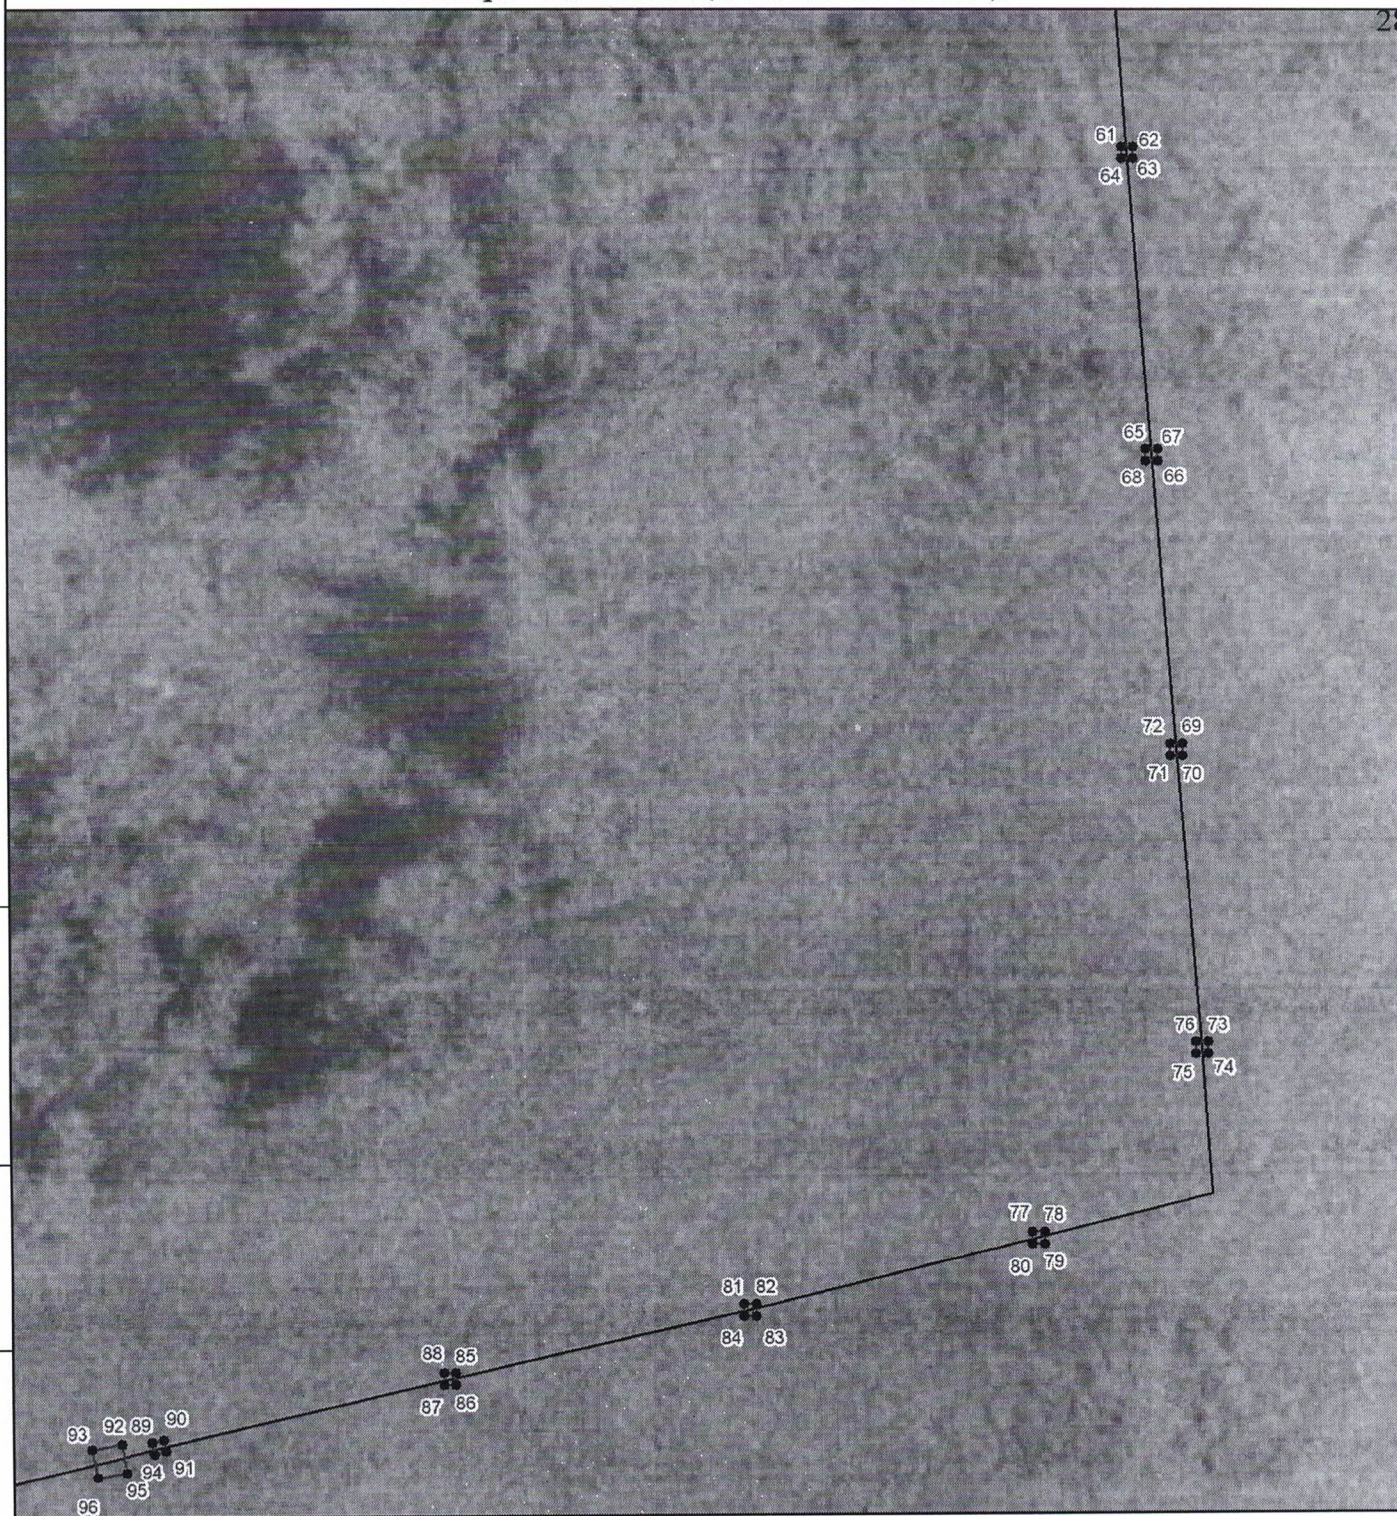

1:250

Условные обозначения

- | | | |
|---|---------------|---|
| — объект газораспределения | 61:56:0000000 | граница кадастрового квартала по данным ЕГРН |
| ШРП наименование объекта газораспределения | 123 | граница земельного участка по данным ЕГРН |
| □ граница охранной зоны | | кадастровый номер земельного участка по данным ЕГРН |
| • 1 обозначение характерной точки границы охранной зоны объекта газораспределения | | |

Кадастровый инженер
Опенченко А.В.

"01" июля 2021 г.

Место оттиска печати лица, составившего описание местоположения границ объекта

ОПИСАНИЕ МЕСТОПОЛОЖЕНИЯ ГРАНИЦ

Публичный сервитут

План границ объекта (Выносной лист №10)

29



1:250

Условные обозначения

- | | |
|---|--|
| — объект газораспределения | □ граница кадастрового квартала по данным ЕГРН |
| ШРП наименование объекта газораспределения 61.56.0000000 | □ кадастровый номер квартала по данным ЕГРН |
| □ граница охранной зоны | □ граница земельного участка по данным ЕГРН |
| • 1 обозначение характерной точки границы охранной зоны объекта газораспределения | □ :123 кадастровый номер земельного участка по данным ЕГРН |

Кадастровый инженер
Опенченко А.В.

"01" июля 2021 г.


Место оттиска печати лица, составившего описание местоположения границ объекта

ОПИСАНИЕ МЕСТОПОЛОЖЕНИЯ ГРАНИЦ

Публичный сервитут

План границ объекта (Выносной лист №11)

30

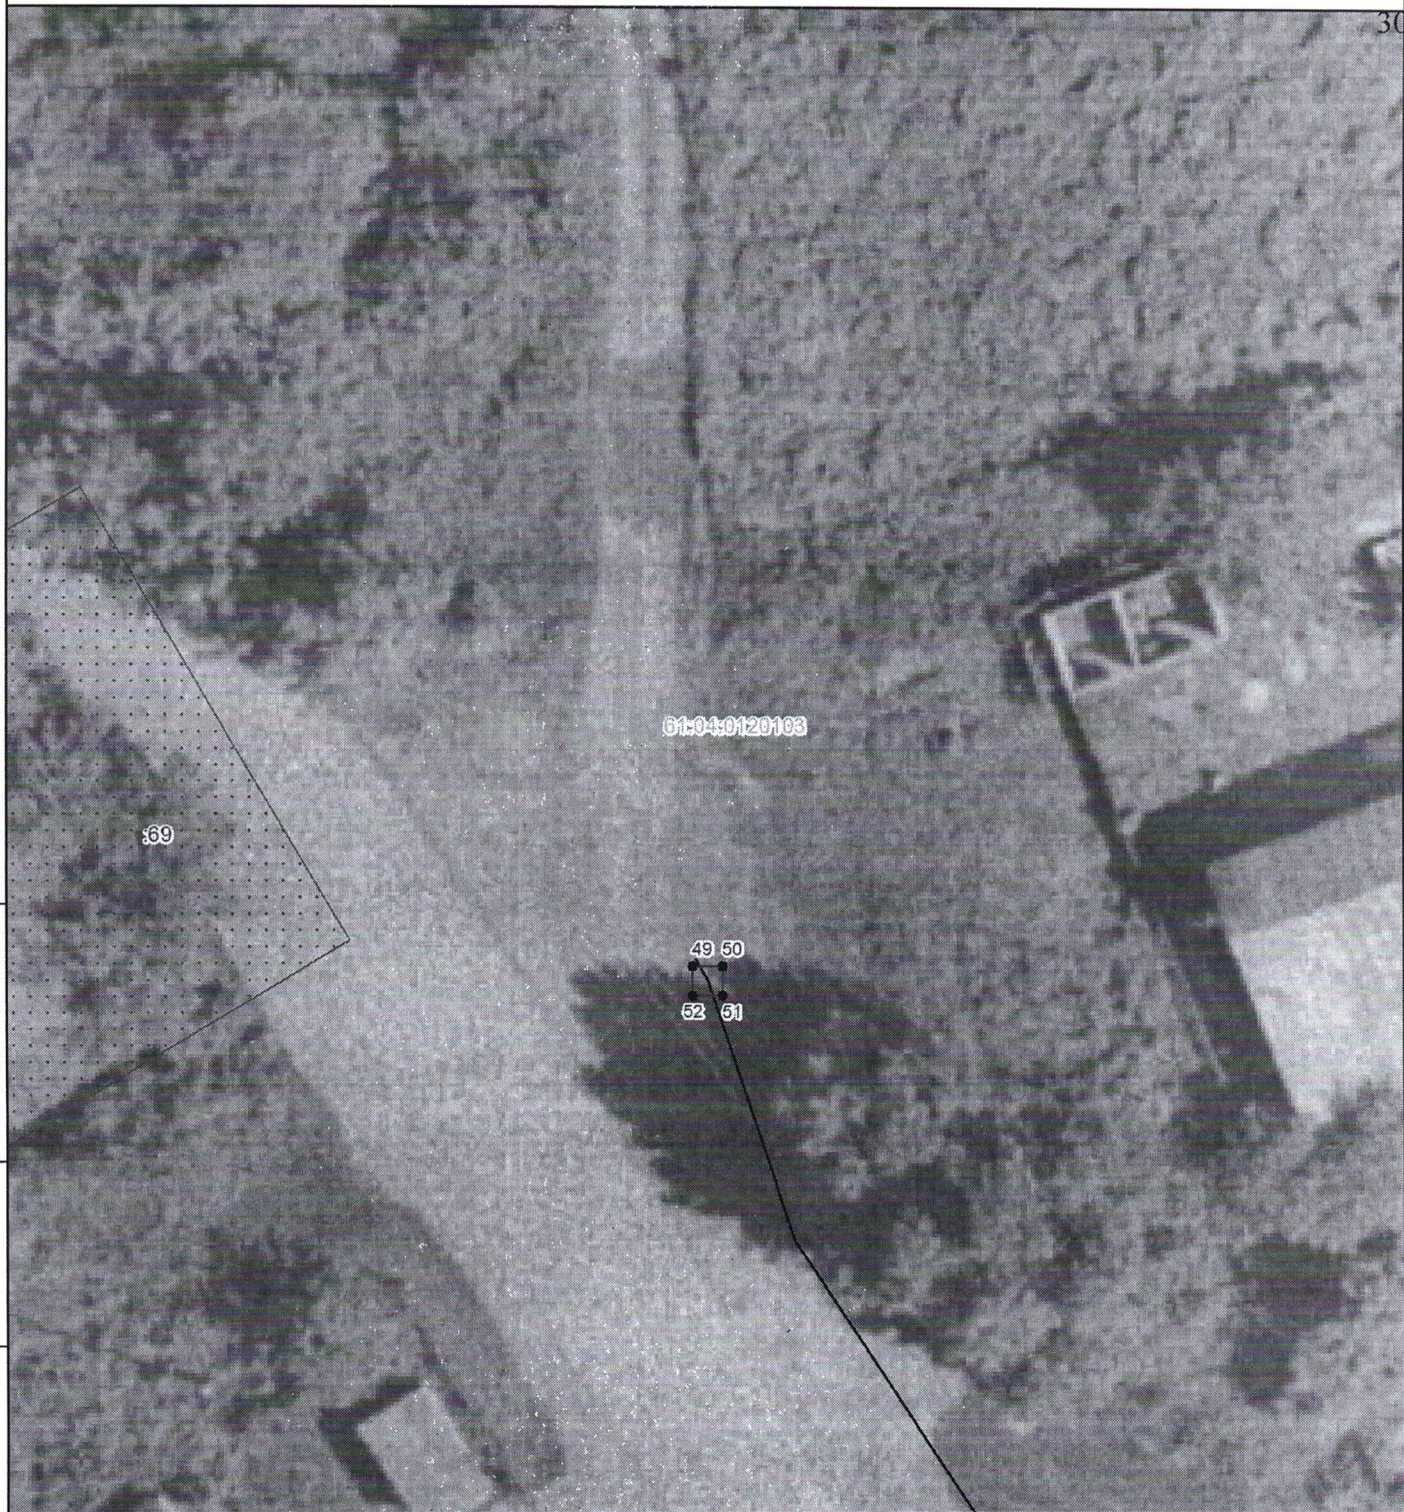

1:250

Условные обозначения

- | | |
|---|---|
| — объект газораспределения | □ граница кадастрового квартала по данным ЕГРН |
| ШРП наименование объекта газораспределения 61.56.0000000 | □ кадастровый номер квартала по данным ЕГРН |
| □ граница охранной зоны | □ граница земельного участка по данным ЕГРН |
| • 1 обозначение характерной точки границы охранной зоны объекта газораспределения | 123 кадастровый номер земельного участка по данным ЕГРН |

Кадастровый инженер
Опенченко А.В.

"01" июля 2021 г.

Место оттиска печати лица, составившего описание местоположения границ объекта

ОПИСАНИЕ МЕСТОПОЛОЖЕНИЯ ГРАНИЦ

Публичный сервитут

План границ объекта (Выносной лист №12)

31



1:250

Условные обозначения

- | | |
|---|---|
| — объект газораспределения | □ граница кадастрового квартала по данным ЕГРН |
| ШРП наименование объекта газораспределения | 61:56:0000000 кадастровый номер квартала по данным ЕГРН |
| □ граница охранной зоны | □ граница земельного участка по данным ЕГРН |
| • 1 обозначение характерной точки границы охранной зоны объекта газораспределения | 123 кадастровый номер земельного участка по данным ЕГРН |

Кадастровый инженер
Опенченко А.В.

"01" июля 2021 г.

Место оттиска печати лица, составившего описание местоположения границ объекта

ОПИСАНИЕ МЕСТОПОЛОЖЕНИЯ ГРАНИЦ

Публичный сервитут

План границ объекта (Выносной лист №13)

32



1:250

Условные обозначения

- | | |
|---|---|
| — объект газораспределения | □ граница кадастрового квартала по данным ЕГРН |
| ШРП наименование объекта газораспределения | 61:56:0000000 кадастровый номер квартала по данным ЕГРН |
| □ граница охранной зоны | □ граница земельного участка по данным ЕГРН |
| • 1 обозначение характерной точки границы охранной зоны объекта газораспределения | 123 кадастровый номер земельного участка по данным ЕГРН |

Кадастровый инженер
Опенченко А.В.

"01" июля 2021 г.


Место оттиска печати лица, составившего описание местоположения границ объекта

ОПИСАНИЕ МЕСТОПОЛОЖЕНИЯ ГРАНИЦ

Публичный сервитут

План границ объекта (Выносной лист №14)

33

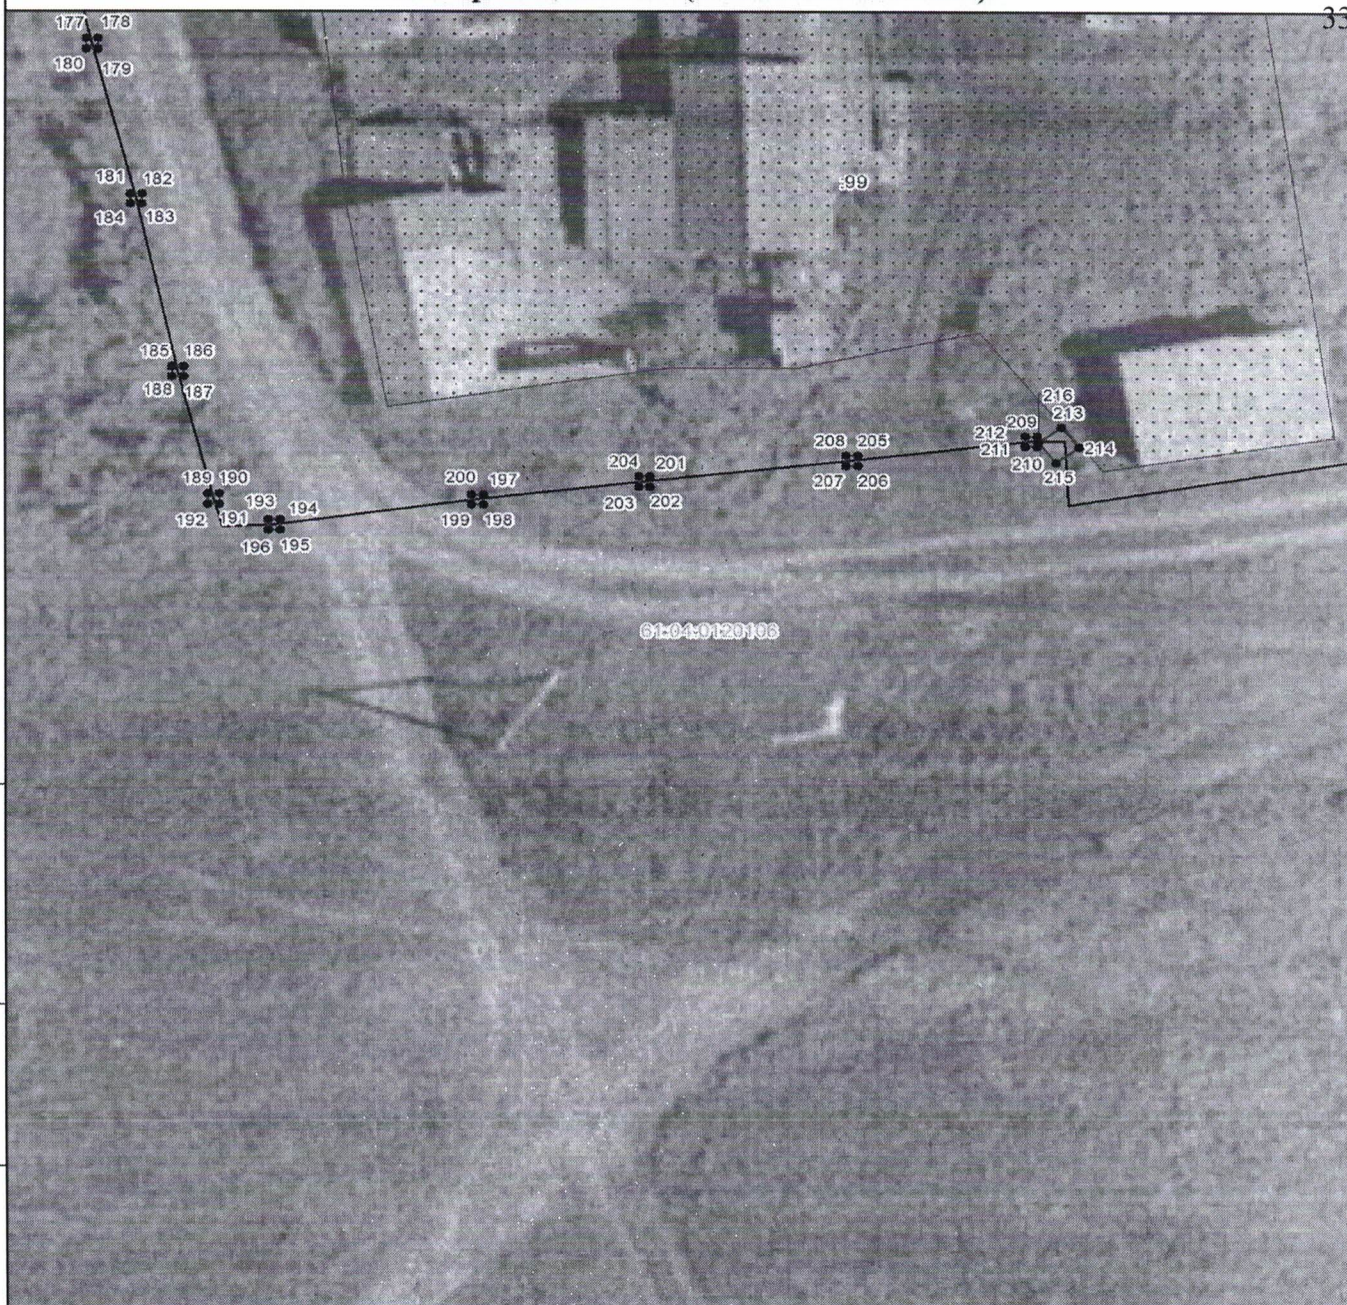

1:250

Условные обозначения

- | | |
|---|--|
| — объект газораспределения | □ граница кадастрового квартала по данным ЕГРН |
| ШРП наименование объекта газораспределения 61:56:0000000 | □ кадастровый номер квартала по данным ЕГРН |
| □ граница охранной зоны | □ граница земельного участка по данным ЕГРН |
| • 1 обозначение характерной точки границы охранной зоны объекта газораспределения | :123 кадастровый номер земельного участка по данным ЕГРН |

Кадастровый инженер
Опенченко А.В.

"01" июля 2021 г.

Место оттиска печати лица, составившего описание местоположения границ объекта

формат А4

Управляющий делами

Л.Г. Василенко